

LEGENDE RUWBOW

GEVELMATERIALEN

BESTAANDE TOESTAND

bestaande muren

gewapend beton

snelbouw metselwerk

parament

blauwe hardsteen

funderingsmetselwerk

houten balken

gipskartonplaten

brandblusser
CO2-blusser of (WS) waterschuimer

noodverlichting

branddetectie

sirene

drukknop sirene

drukknop rookroepel

deur met 1/2uur brandweerstand

deur met 1/2uur brandweerstand
zelfsluitend

1

2

3

GEVELAFWERKING:
ROOD-BRUINE BAKSTEEN

BUITENSCHRIJNWERK:
HOUT, WIT

DAKAFWERKING:HELLEND DAK:
BRUINE DAKPANNEN

DAKGOOTBEKLEDING: HOUT, WIT
REGENWATERAFVOEREN: GRIJS PVC
DORPELS: BLAUWE HARDSTEEN
PLINTEN: NATUURSTEEN

NIEUWE TOESTAND

- 4

AFWERKING DAKKAPEL:
GRIJZE BEPLATING
- 5

NOODTRAP:
GEGALVANISEERD



ARCHITECTENTEAM
ARCHIDEE
PROFESSIONELLE
ARCHITECTENVENNOOTSCHAP
bvba
HOSPITAALSTRAAT 36
2850 BOOM
TEL 03/888.85.97
info@archideebvba.be

PROVINCIE	ANTWERPEN
STAD/GEMEENTE	NIEL



OPDRACHT	VERBOUWING VAN PASTORIJ TOT MEERGEZINSWONINGEN	
BOUWPLAATS	HELLEGAT 39 2845 NIEL	afd. 0, sectie . nr. 385K3
OPDRACHTGEVER	GEMEENTEBESTUUR NIEL RIDDER BERTHOULTLAAN 1 2845 NIEL	

LINKERBUUR		
RECHTERBUUR		
PROJ. ARCH. MEDEWERKER(S)	LUC VERBEECK	alle uitvoeringsmaten dienen ter plaatse te worden gecontroleerd
COMPUTERINFO	1415\140522om\ REF--A3	

	O A B C D E F G H I J K L M N O	DOSS.NR. 1415	DATUM 30-10-2014
--	---------------------------------	------------------	---------------------

BOUWAANVRAAG	BESTAANDE en NIEUWE TOESTAND LIGGINGS-, OMGEVINGS- INPLANTINGSPLAN TERREINPROFIEL PLANNENGEVEEN SINT-PIETERS-EN-PAULUS L. Verbeeck	SCHAAL zie plan	001
--------------	--	--------------------	-----


architect : L. Verbeeck
gemeentesecretaris
Tom De Vries
Burgemeester

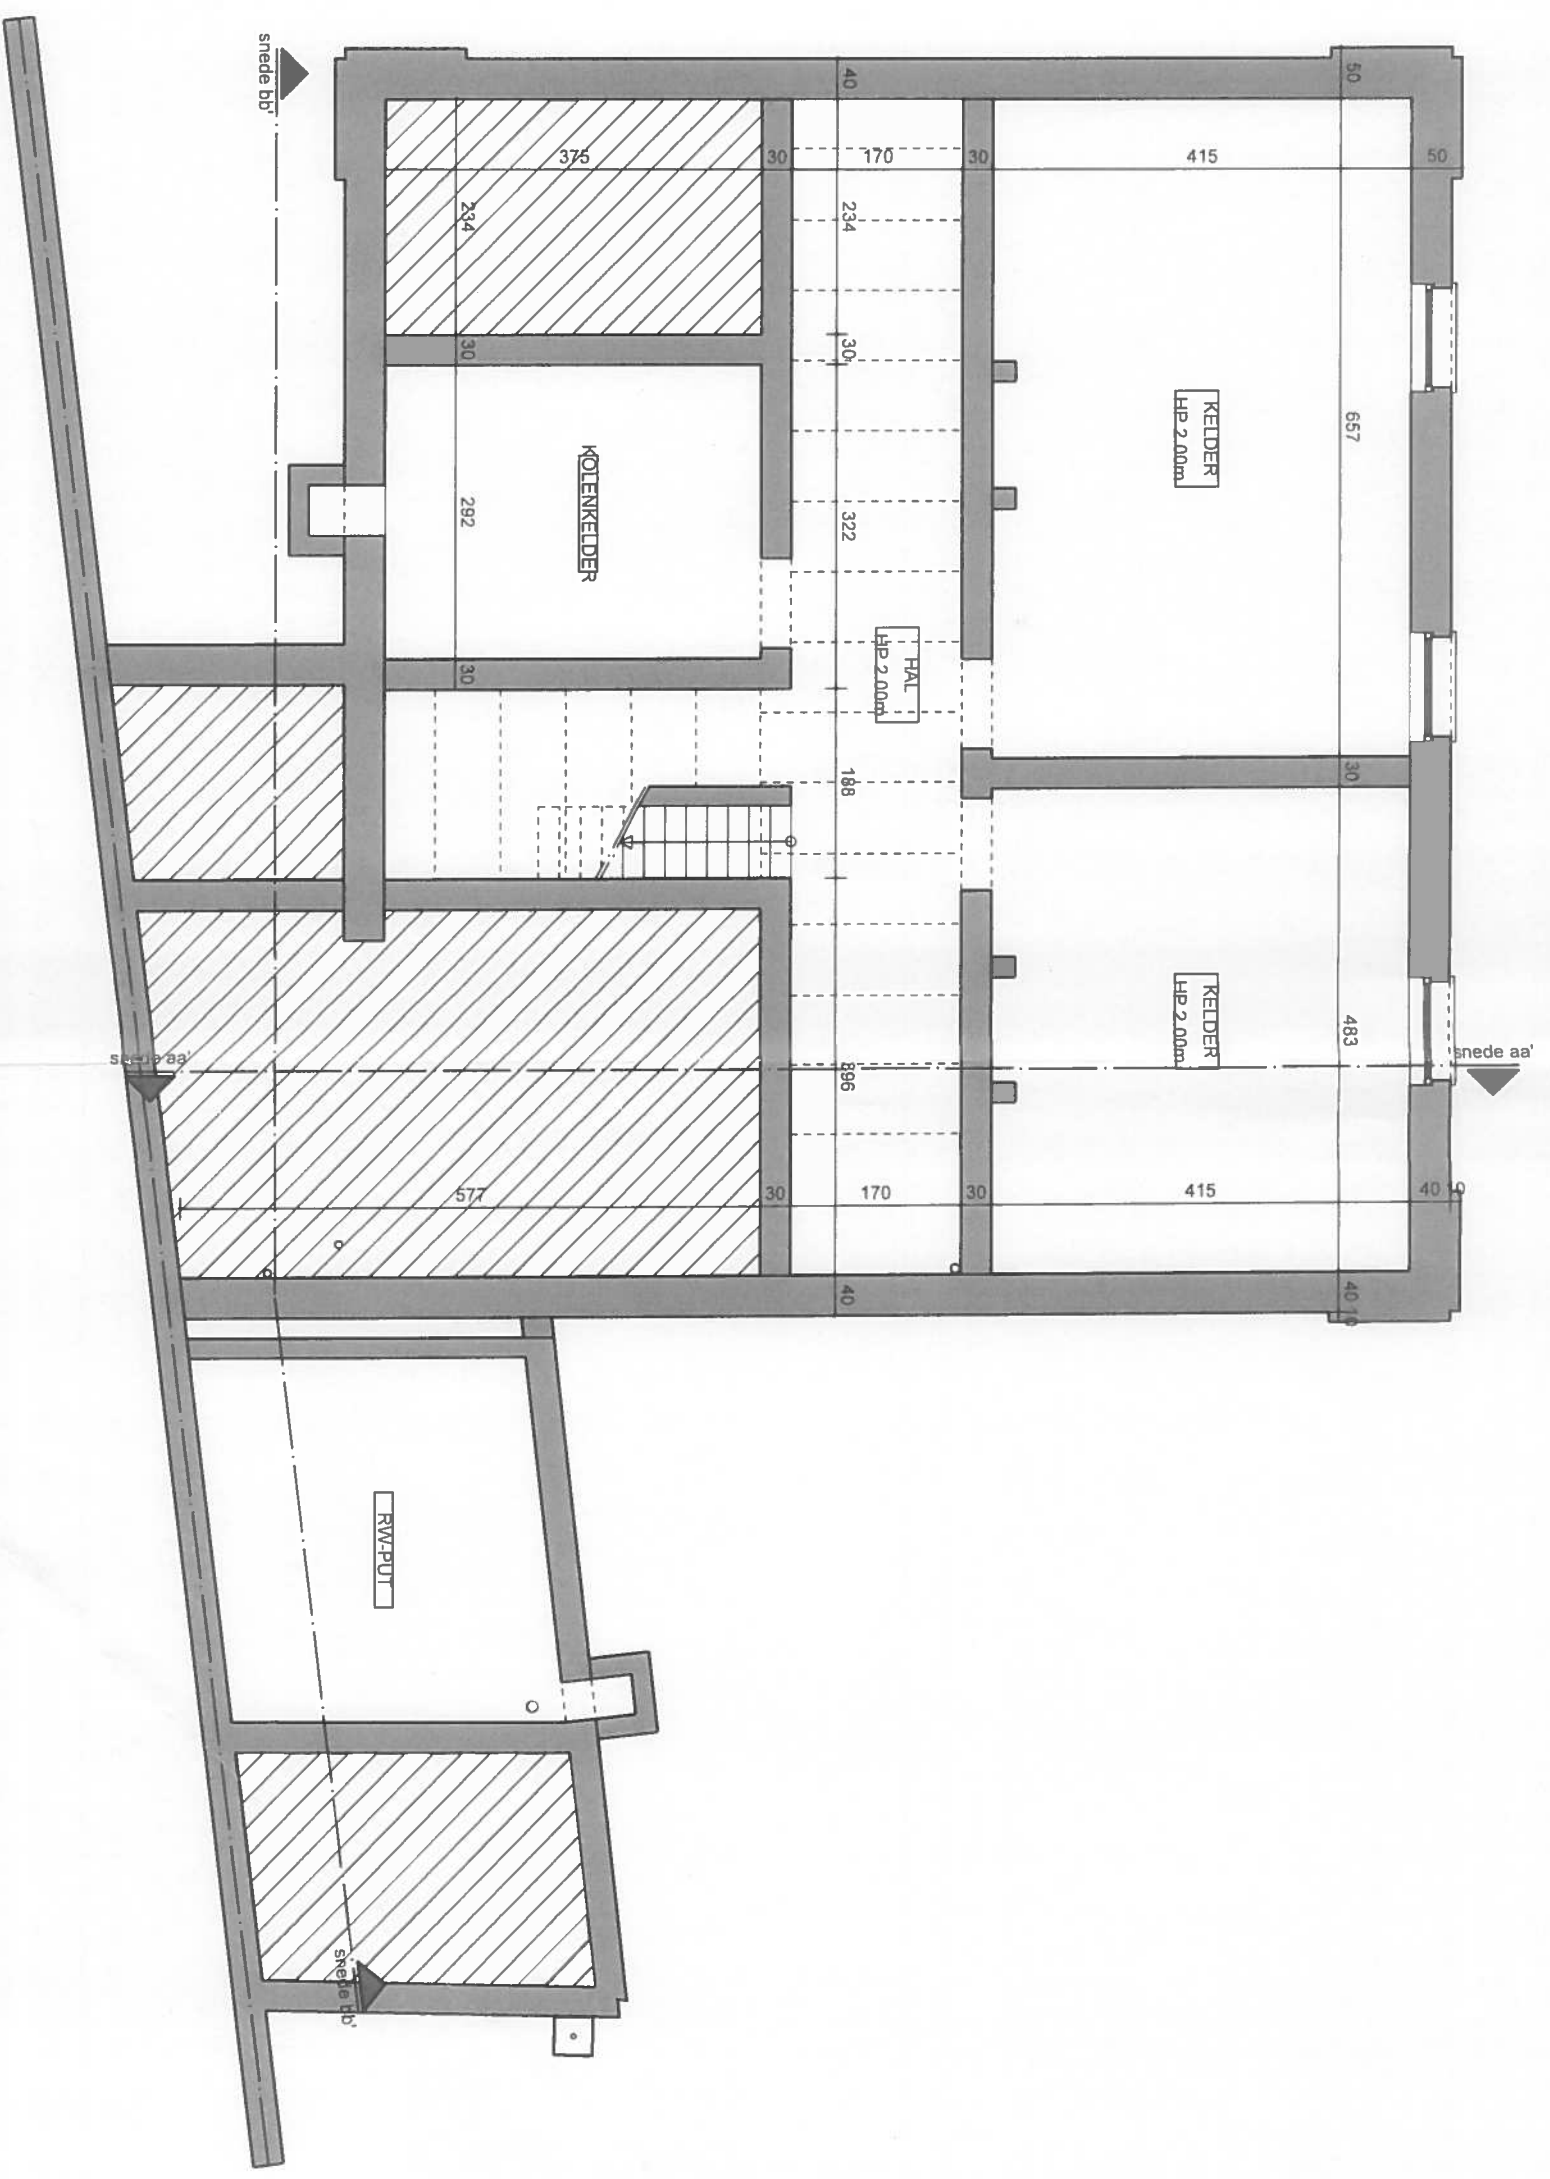
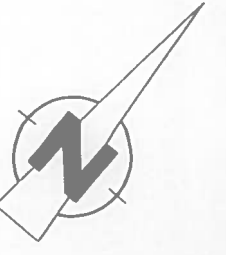


BESTAANDE TOESTAND
KELDER en FUNDERING

schaal: 1/75
blad: 04

Handwritten signature or mark.

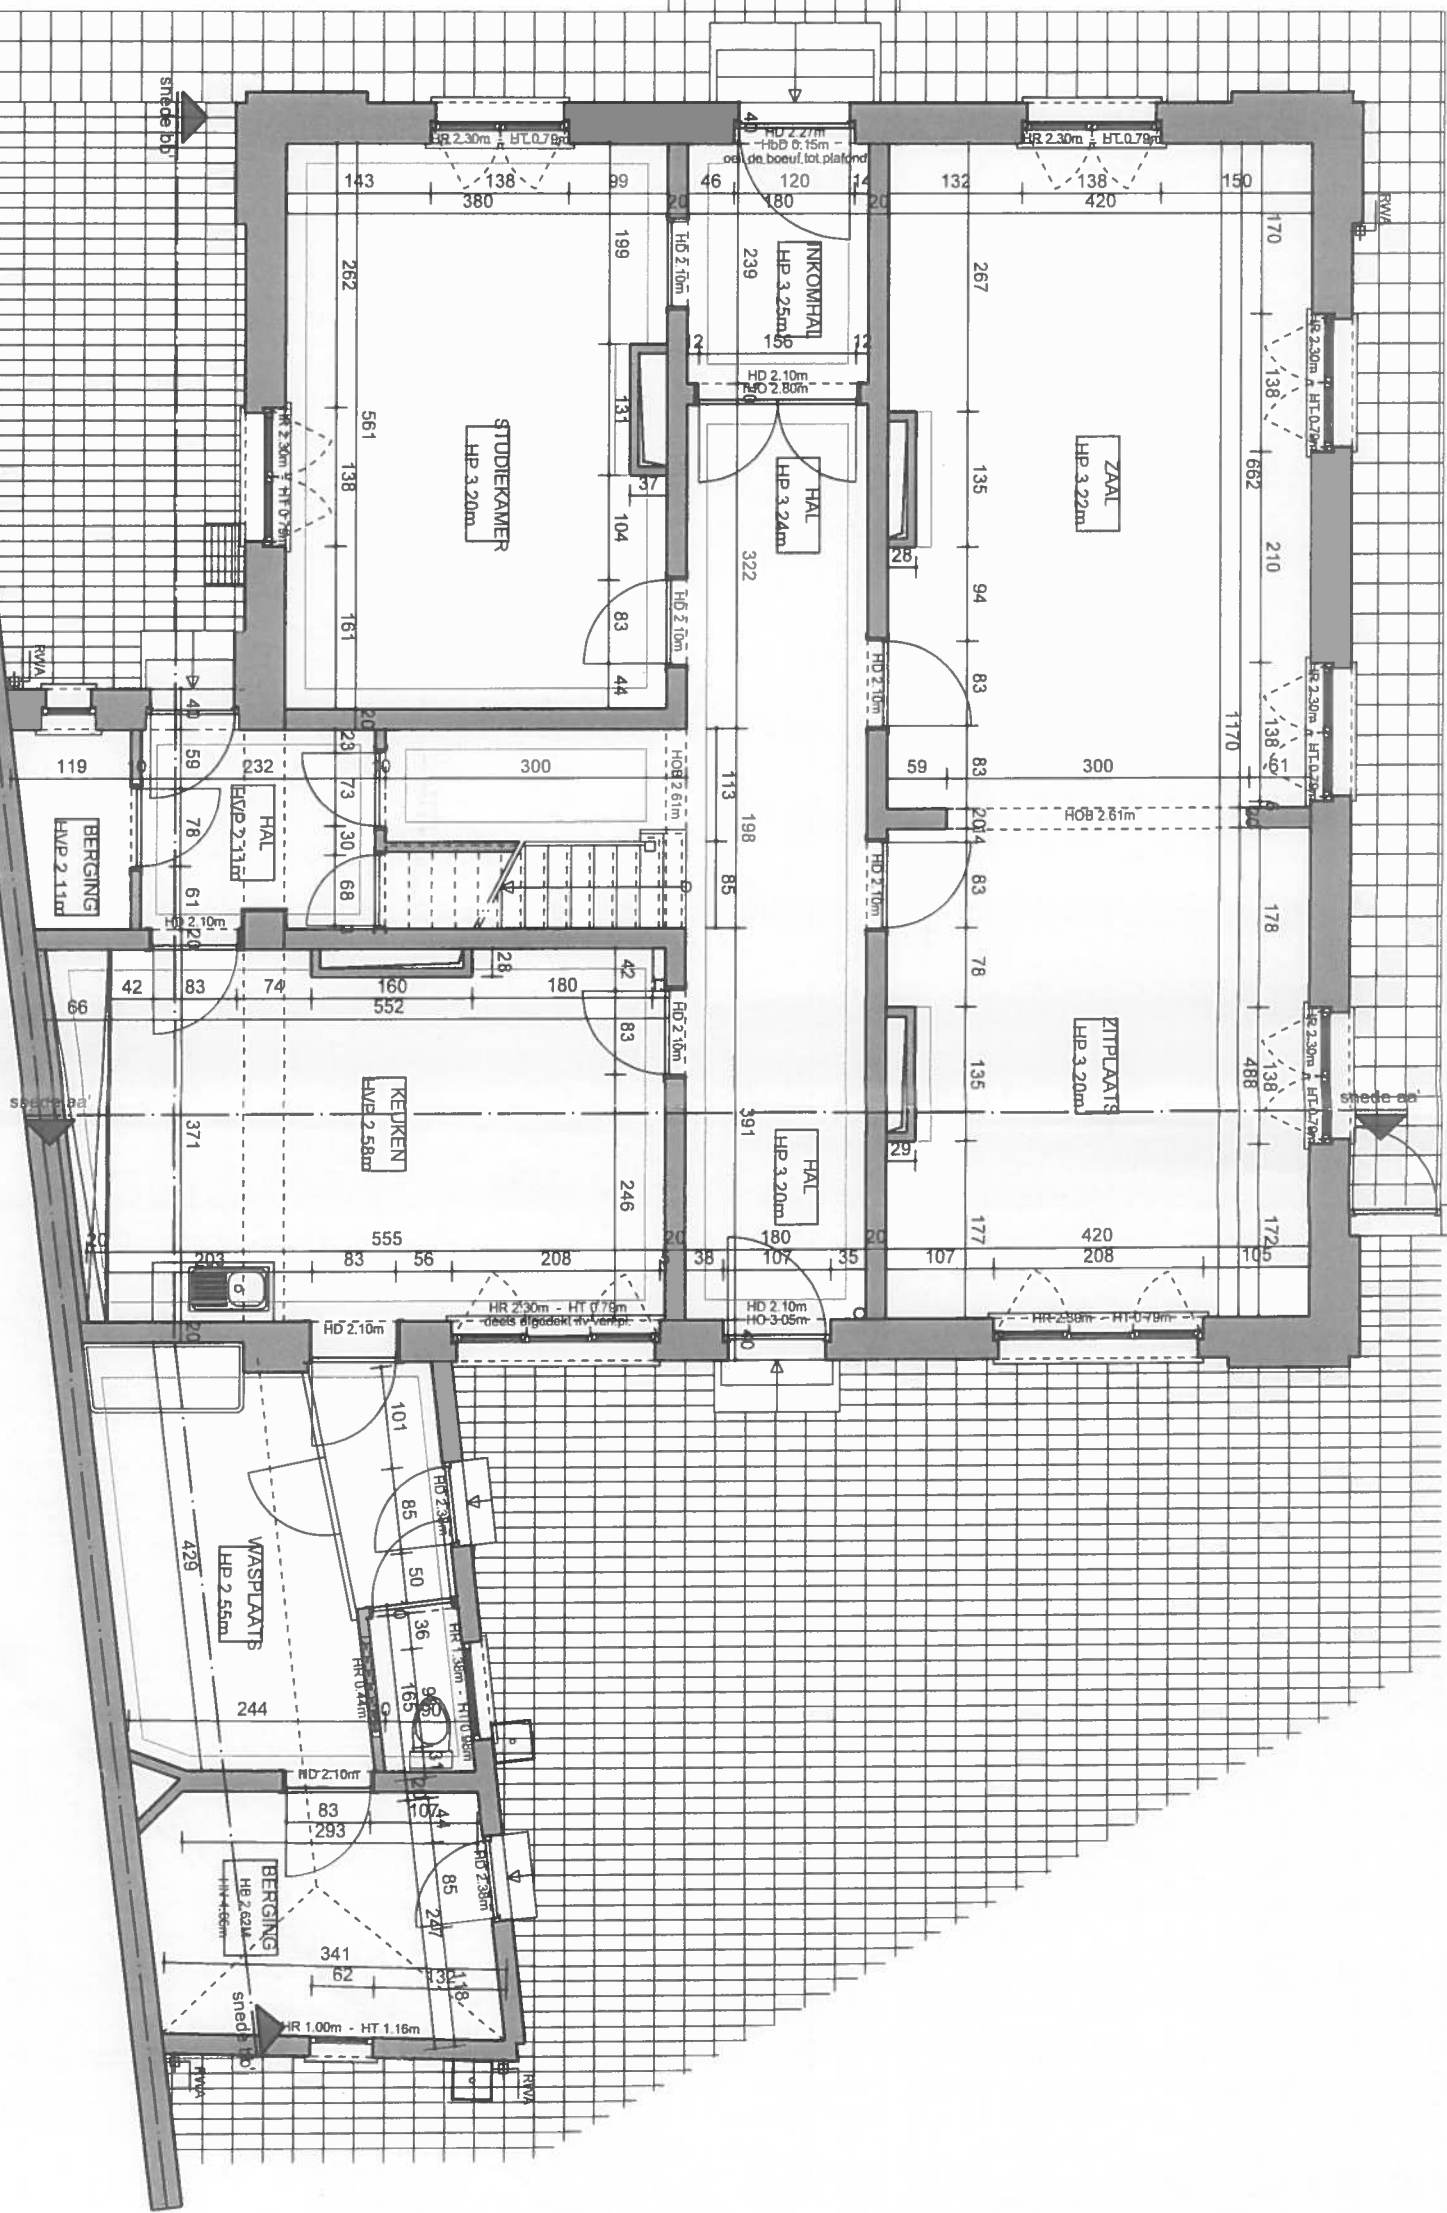


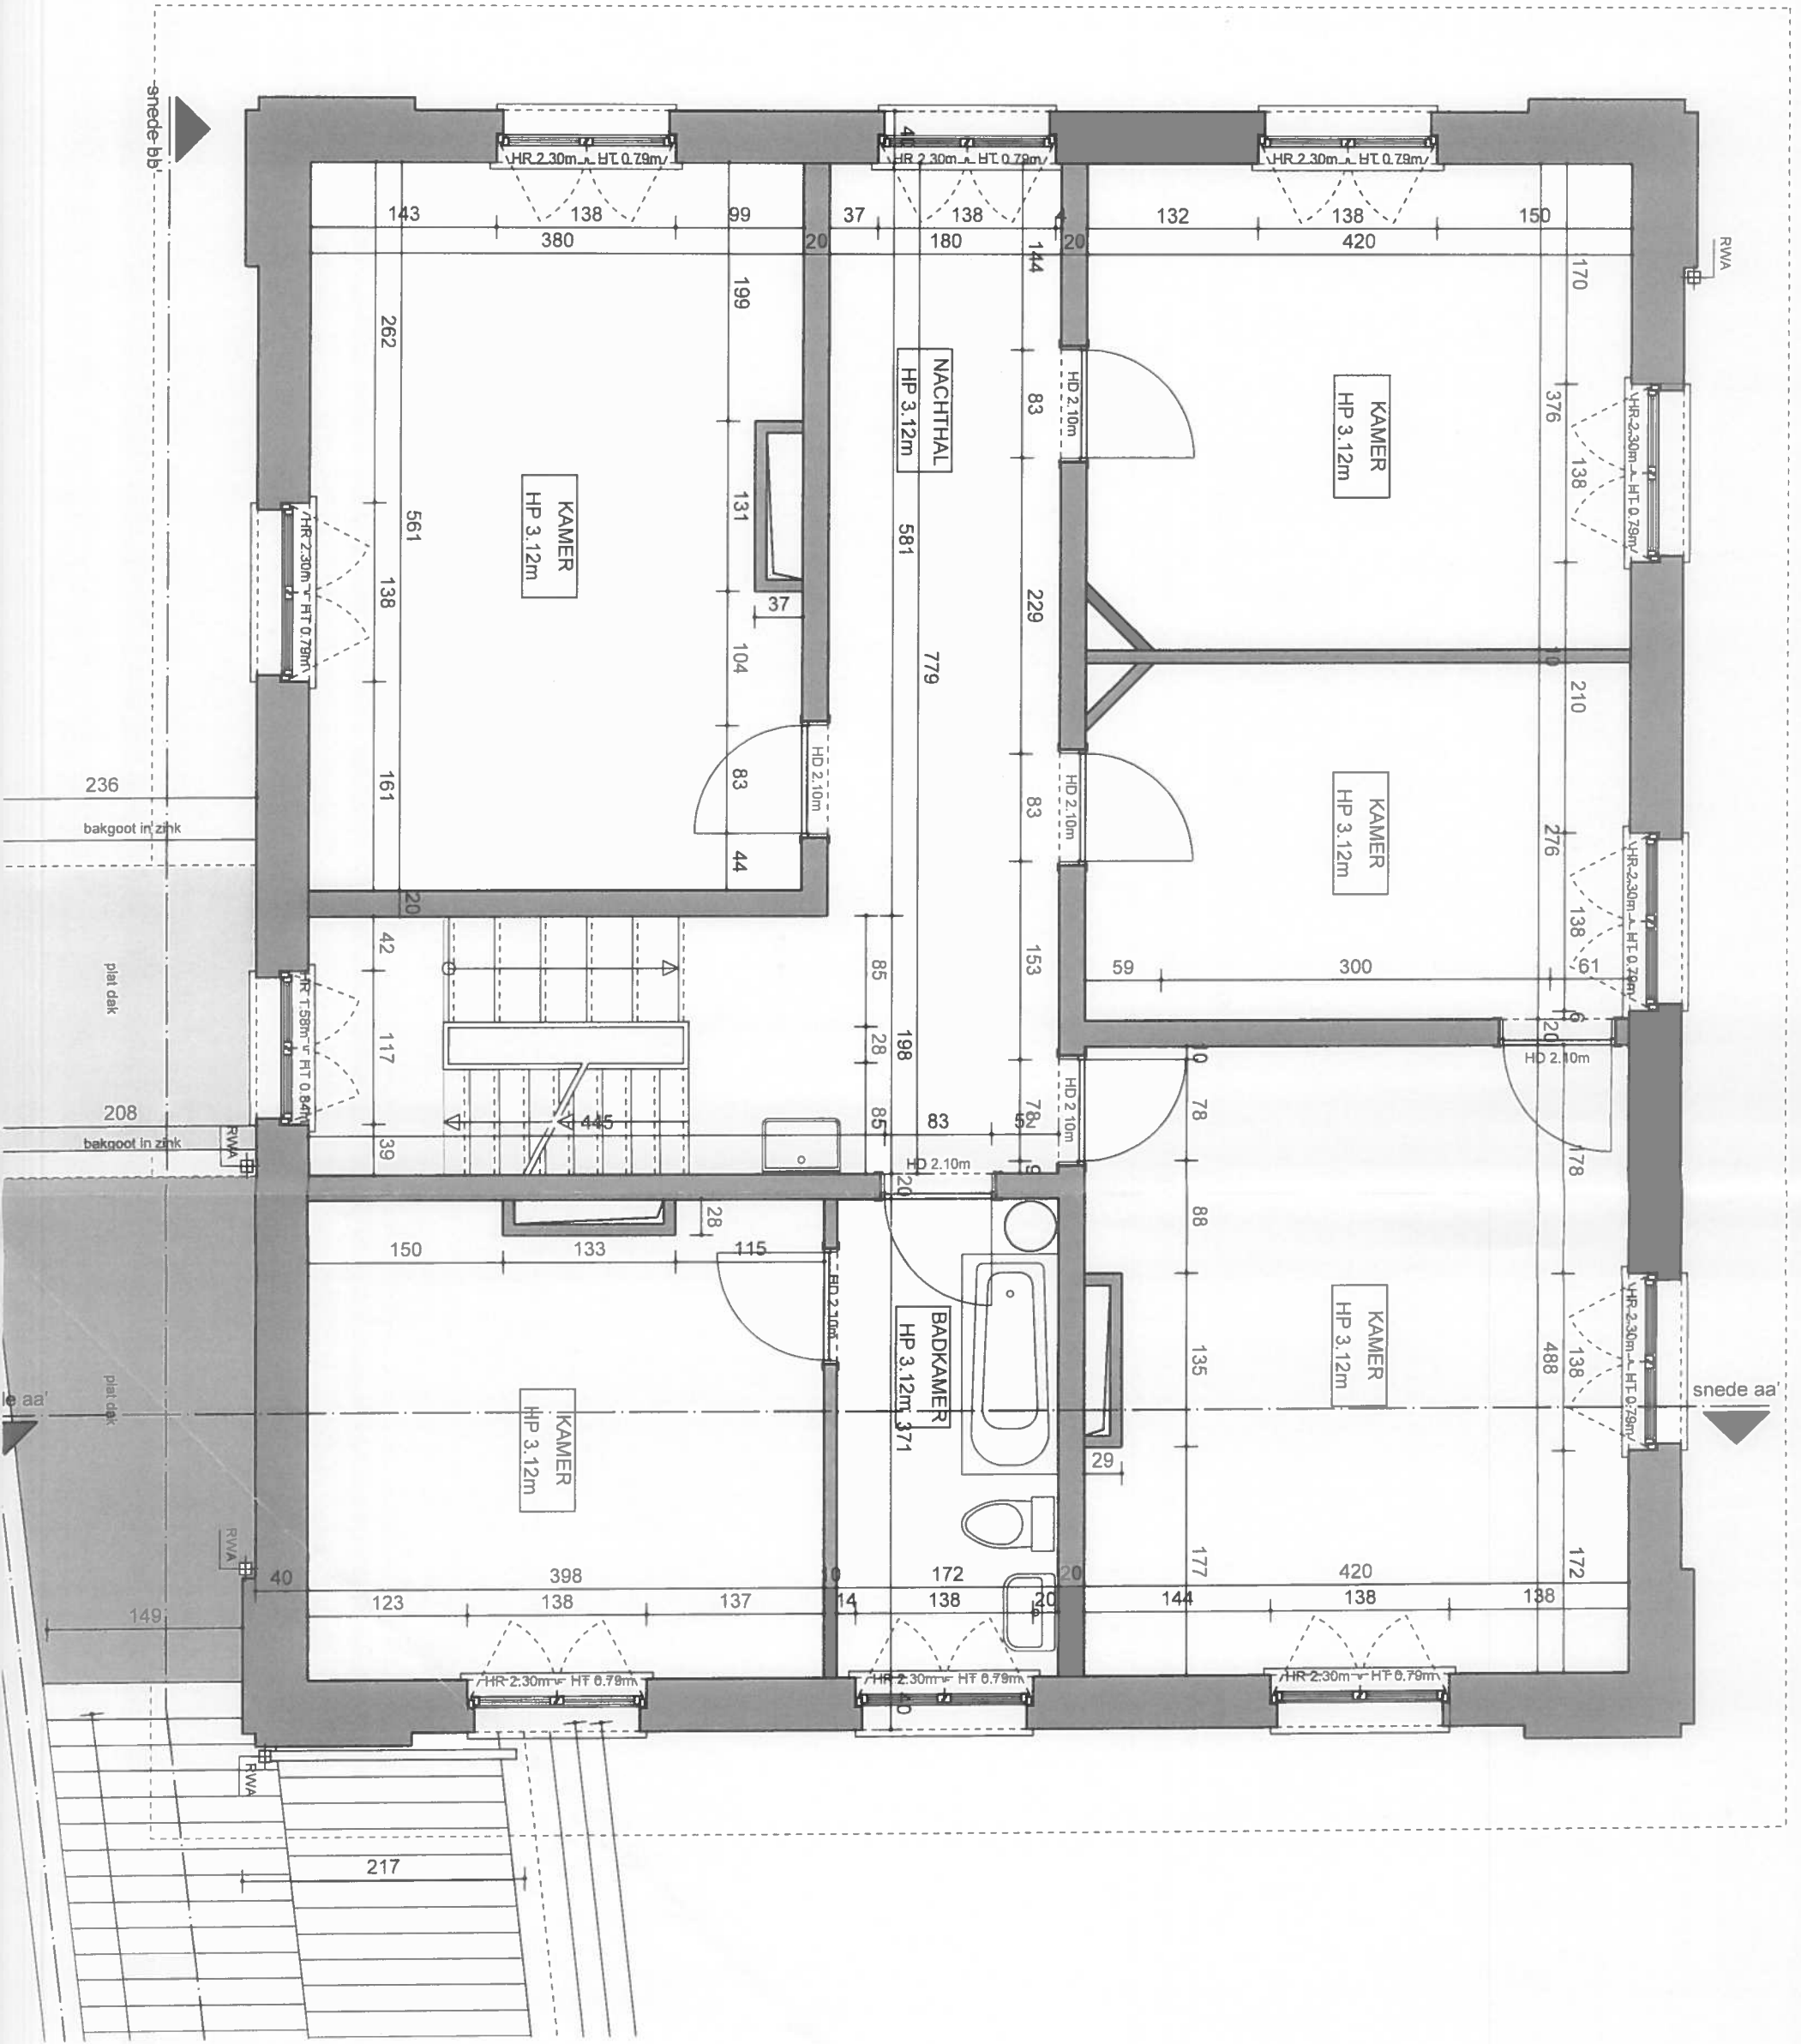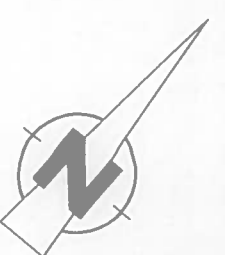

BESTAANDE TOESTAND
VERDIEPING 1

schaal: 1/50
blad: 06


Handwritten signature/initials.

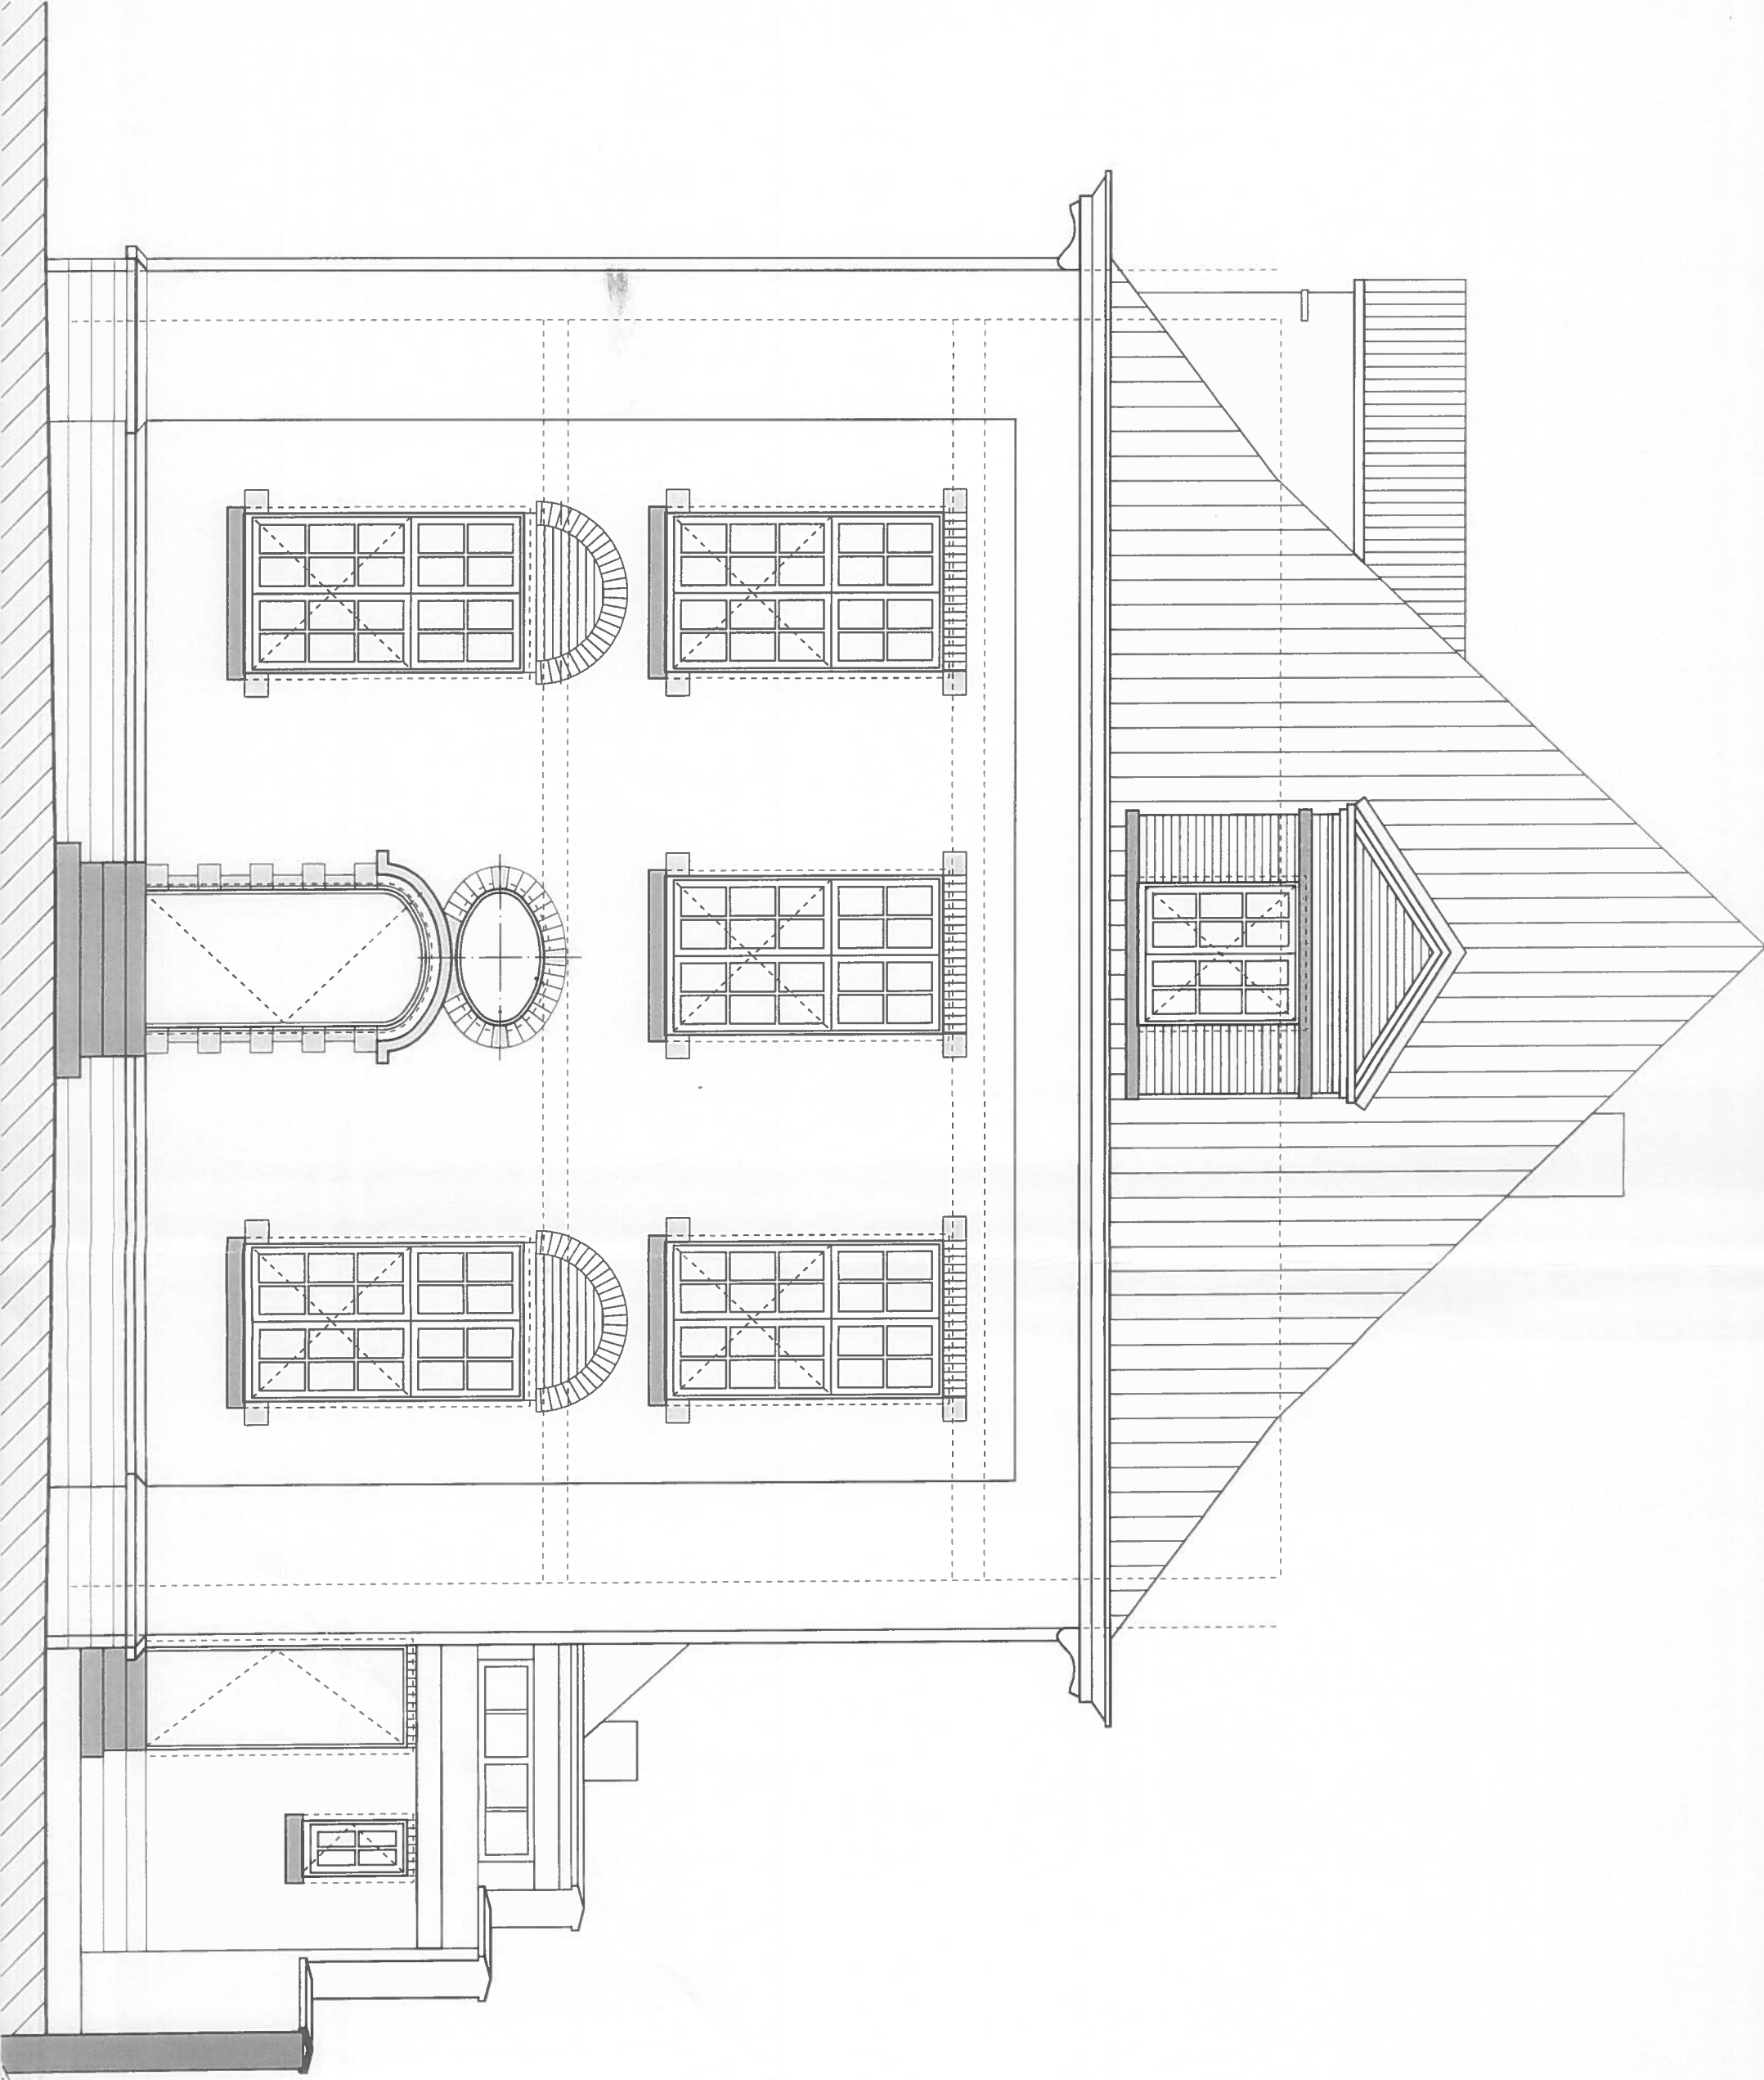


BESTAANDE TOESTAND
VOORGEVEL

schaal: 1/50
blad: 08

Handwritten signature or mark

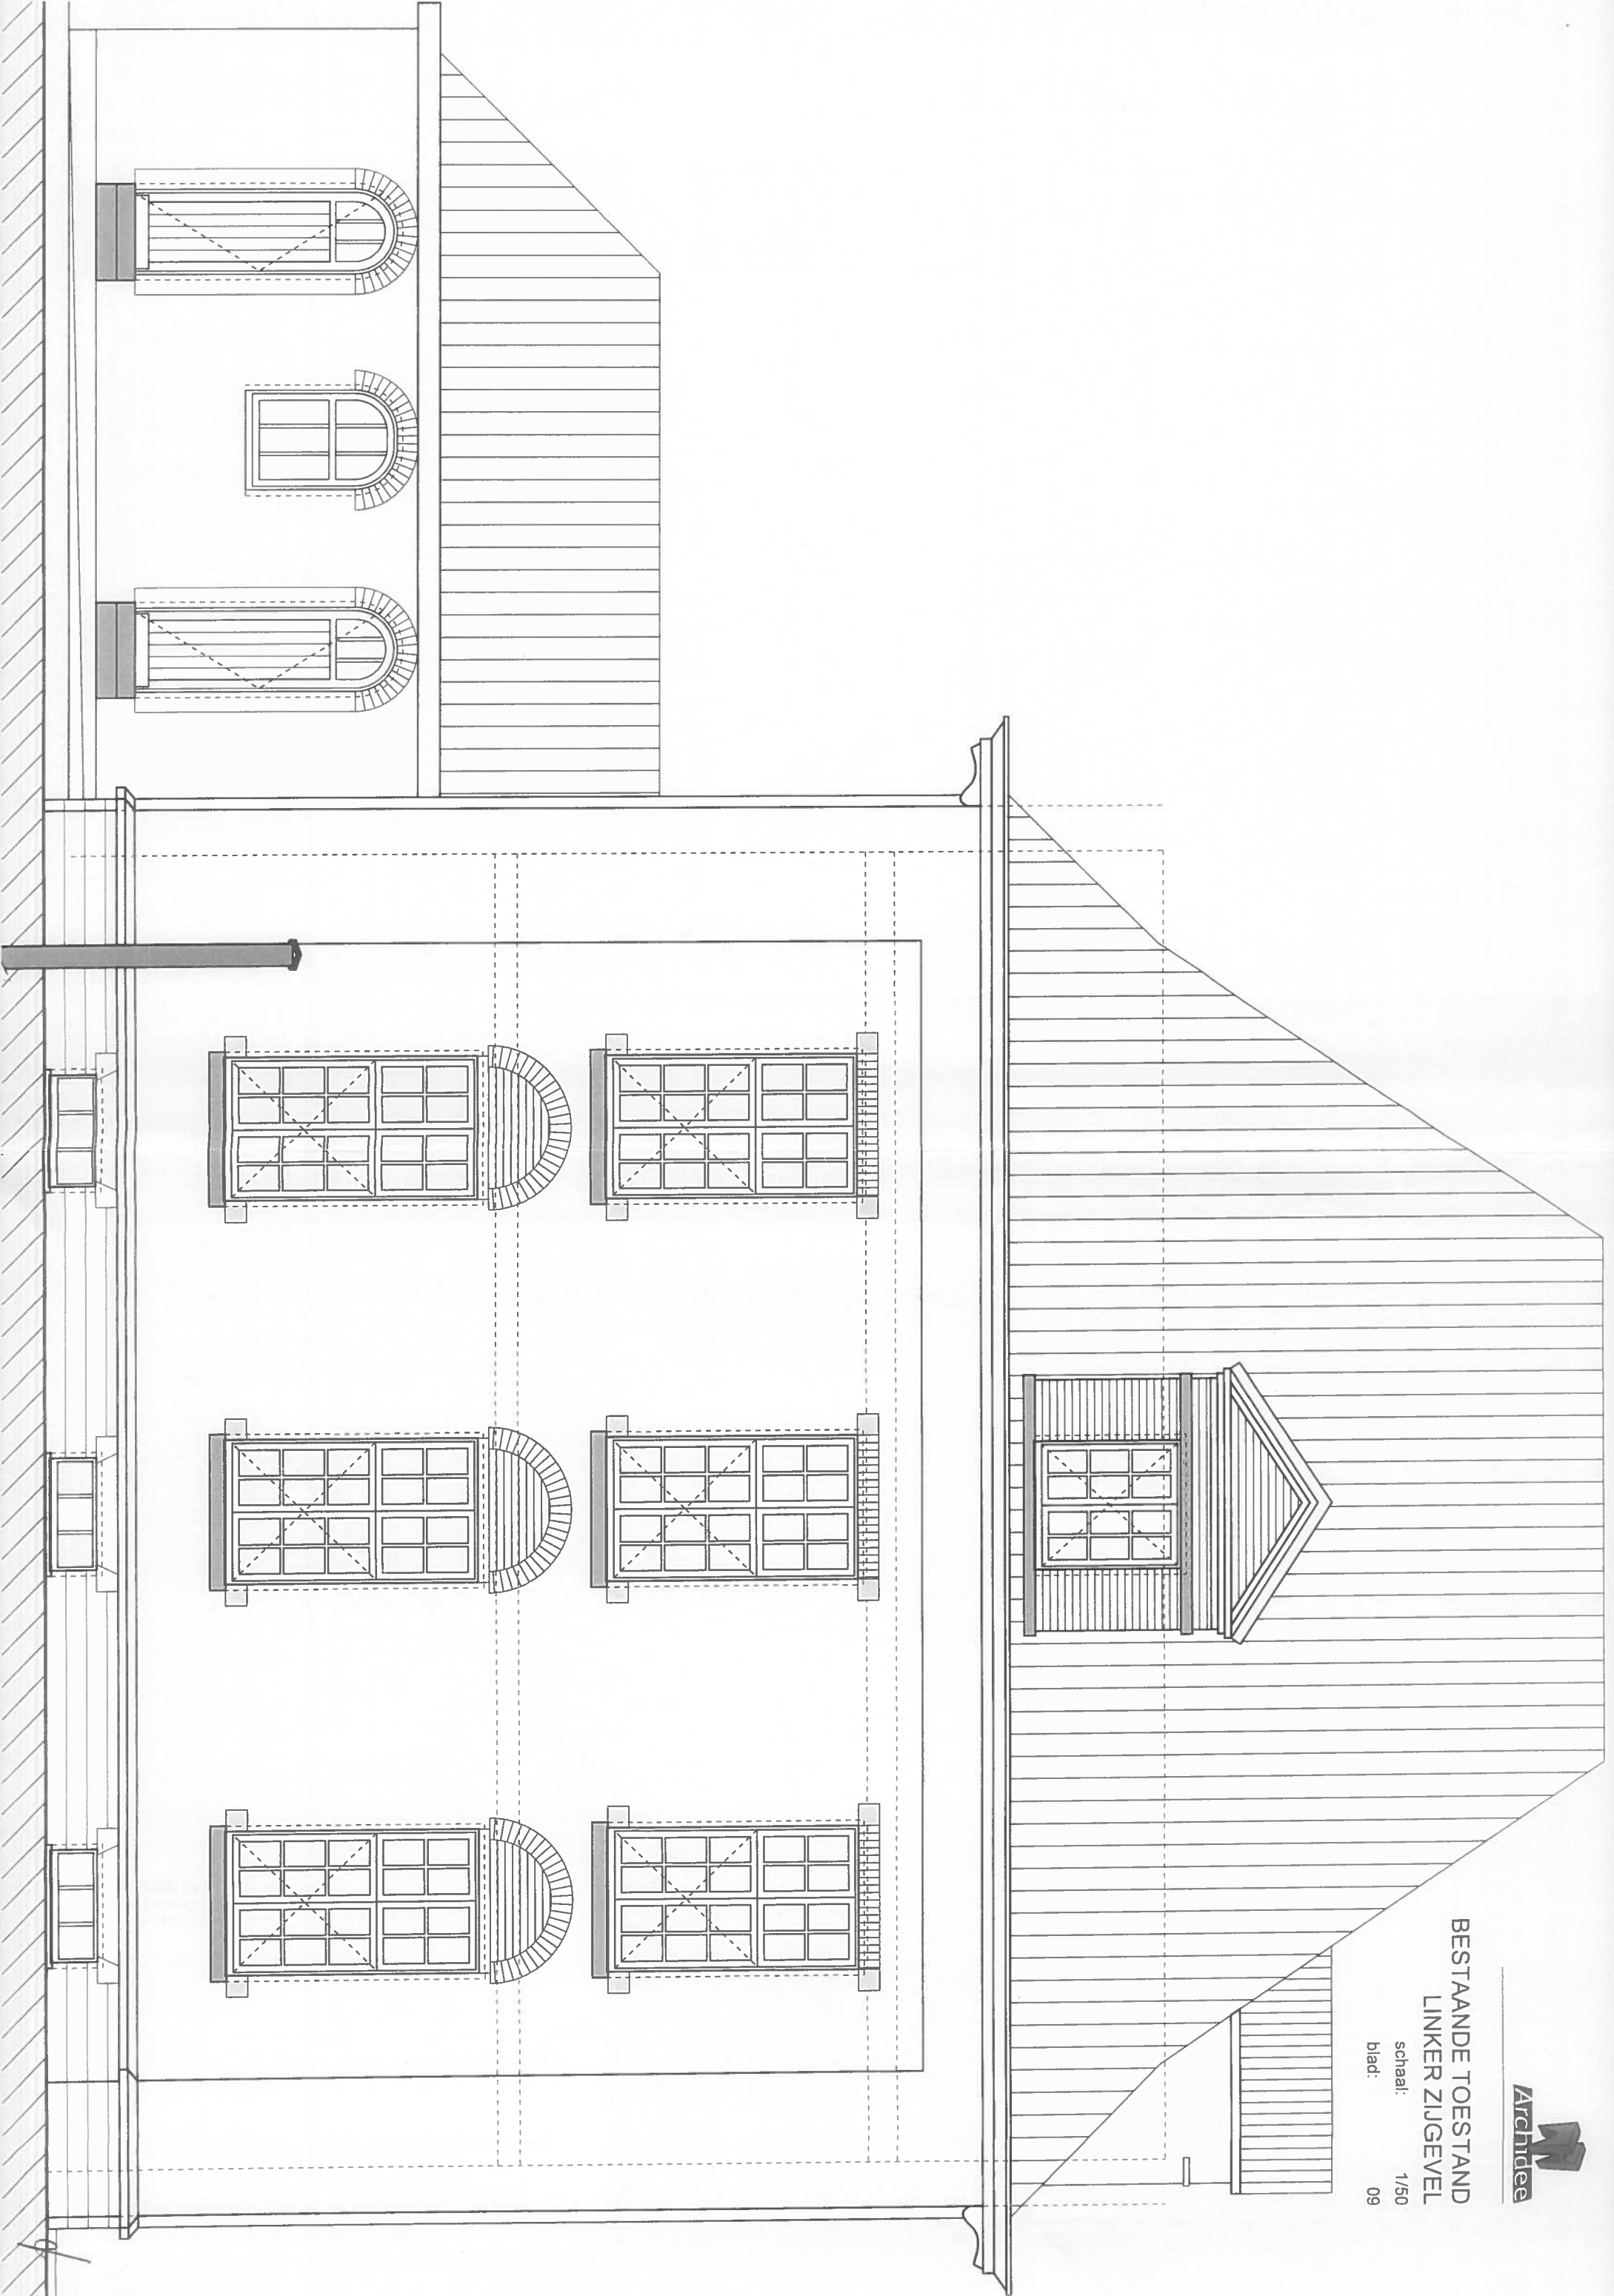

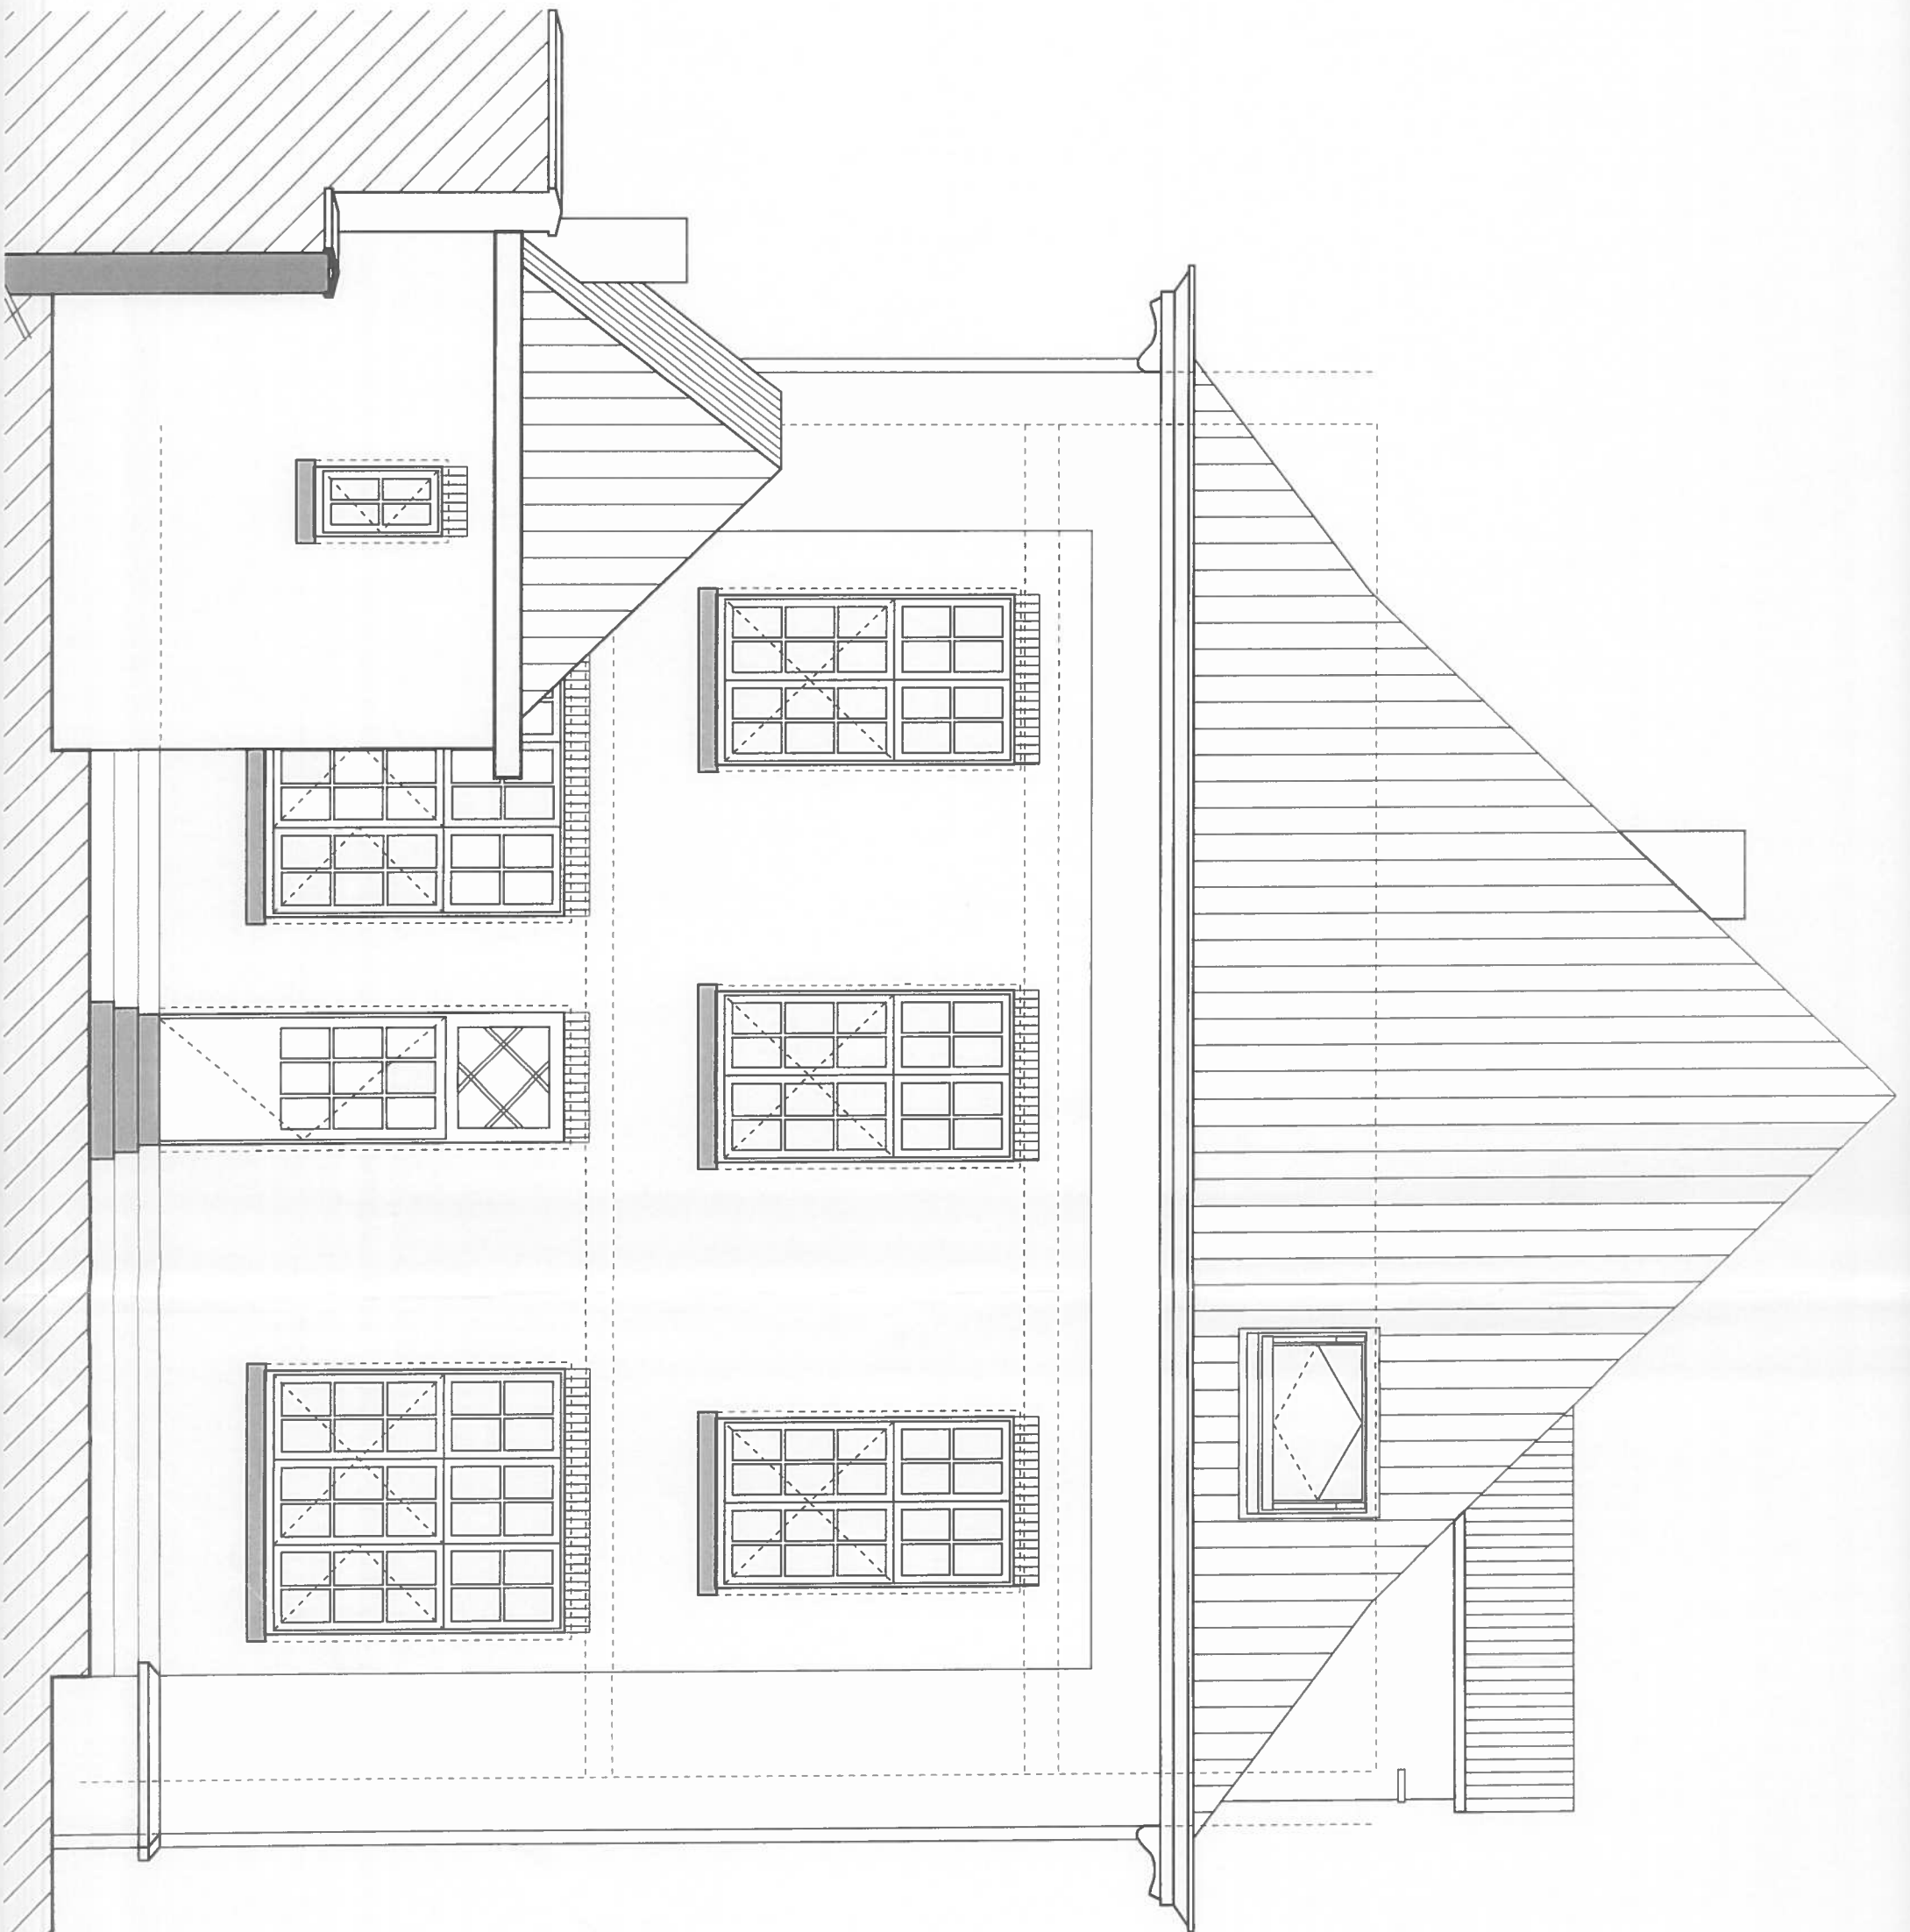


BESTAANDE TOESTAND
ACHTERGEVEL


schaal: 1/50
blad: 10

9

BESTAANDE TOESTAND
RECHTER ZIJEVEL en SNEDE BB'

schaal: 1/50
blad: 11

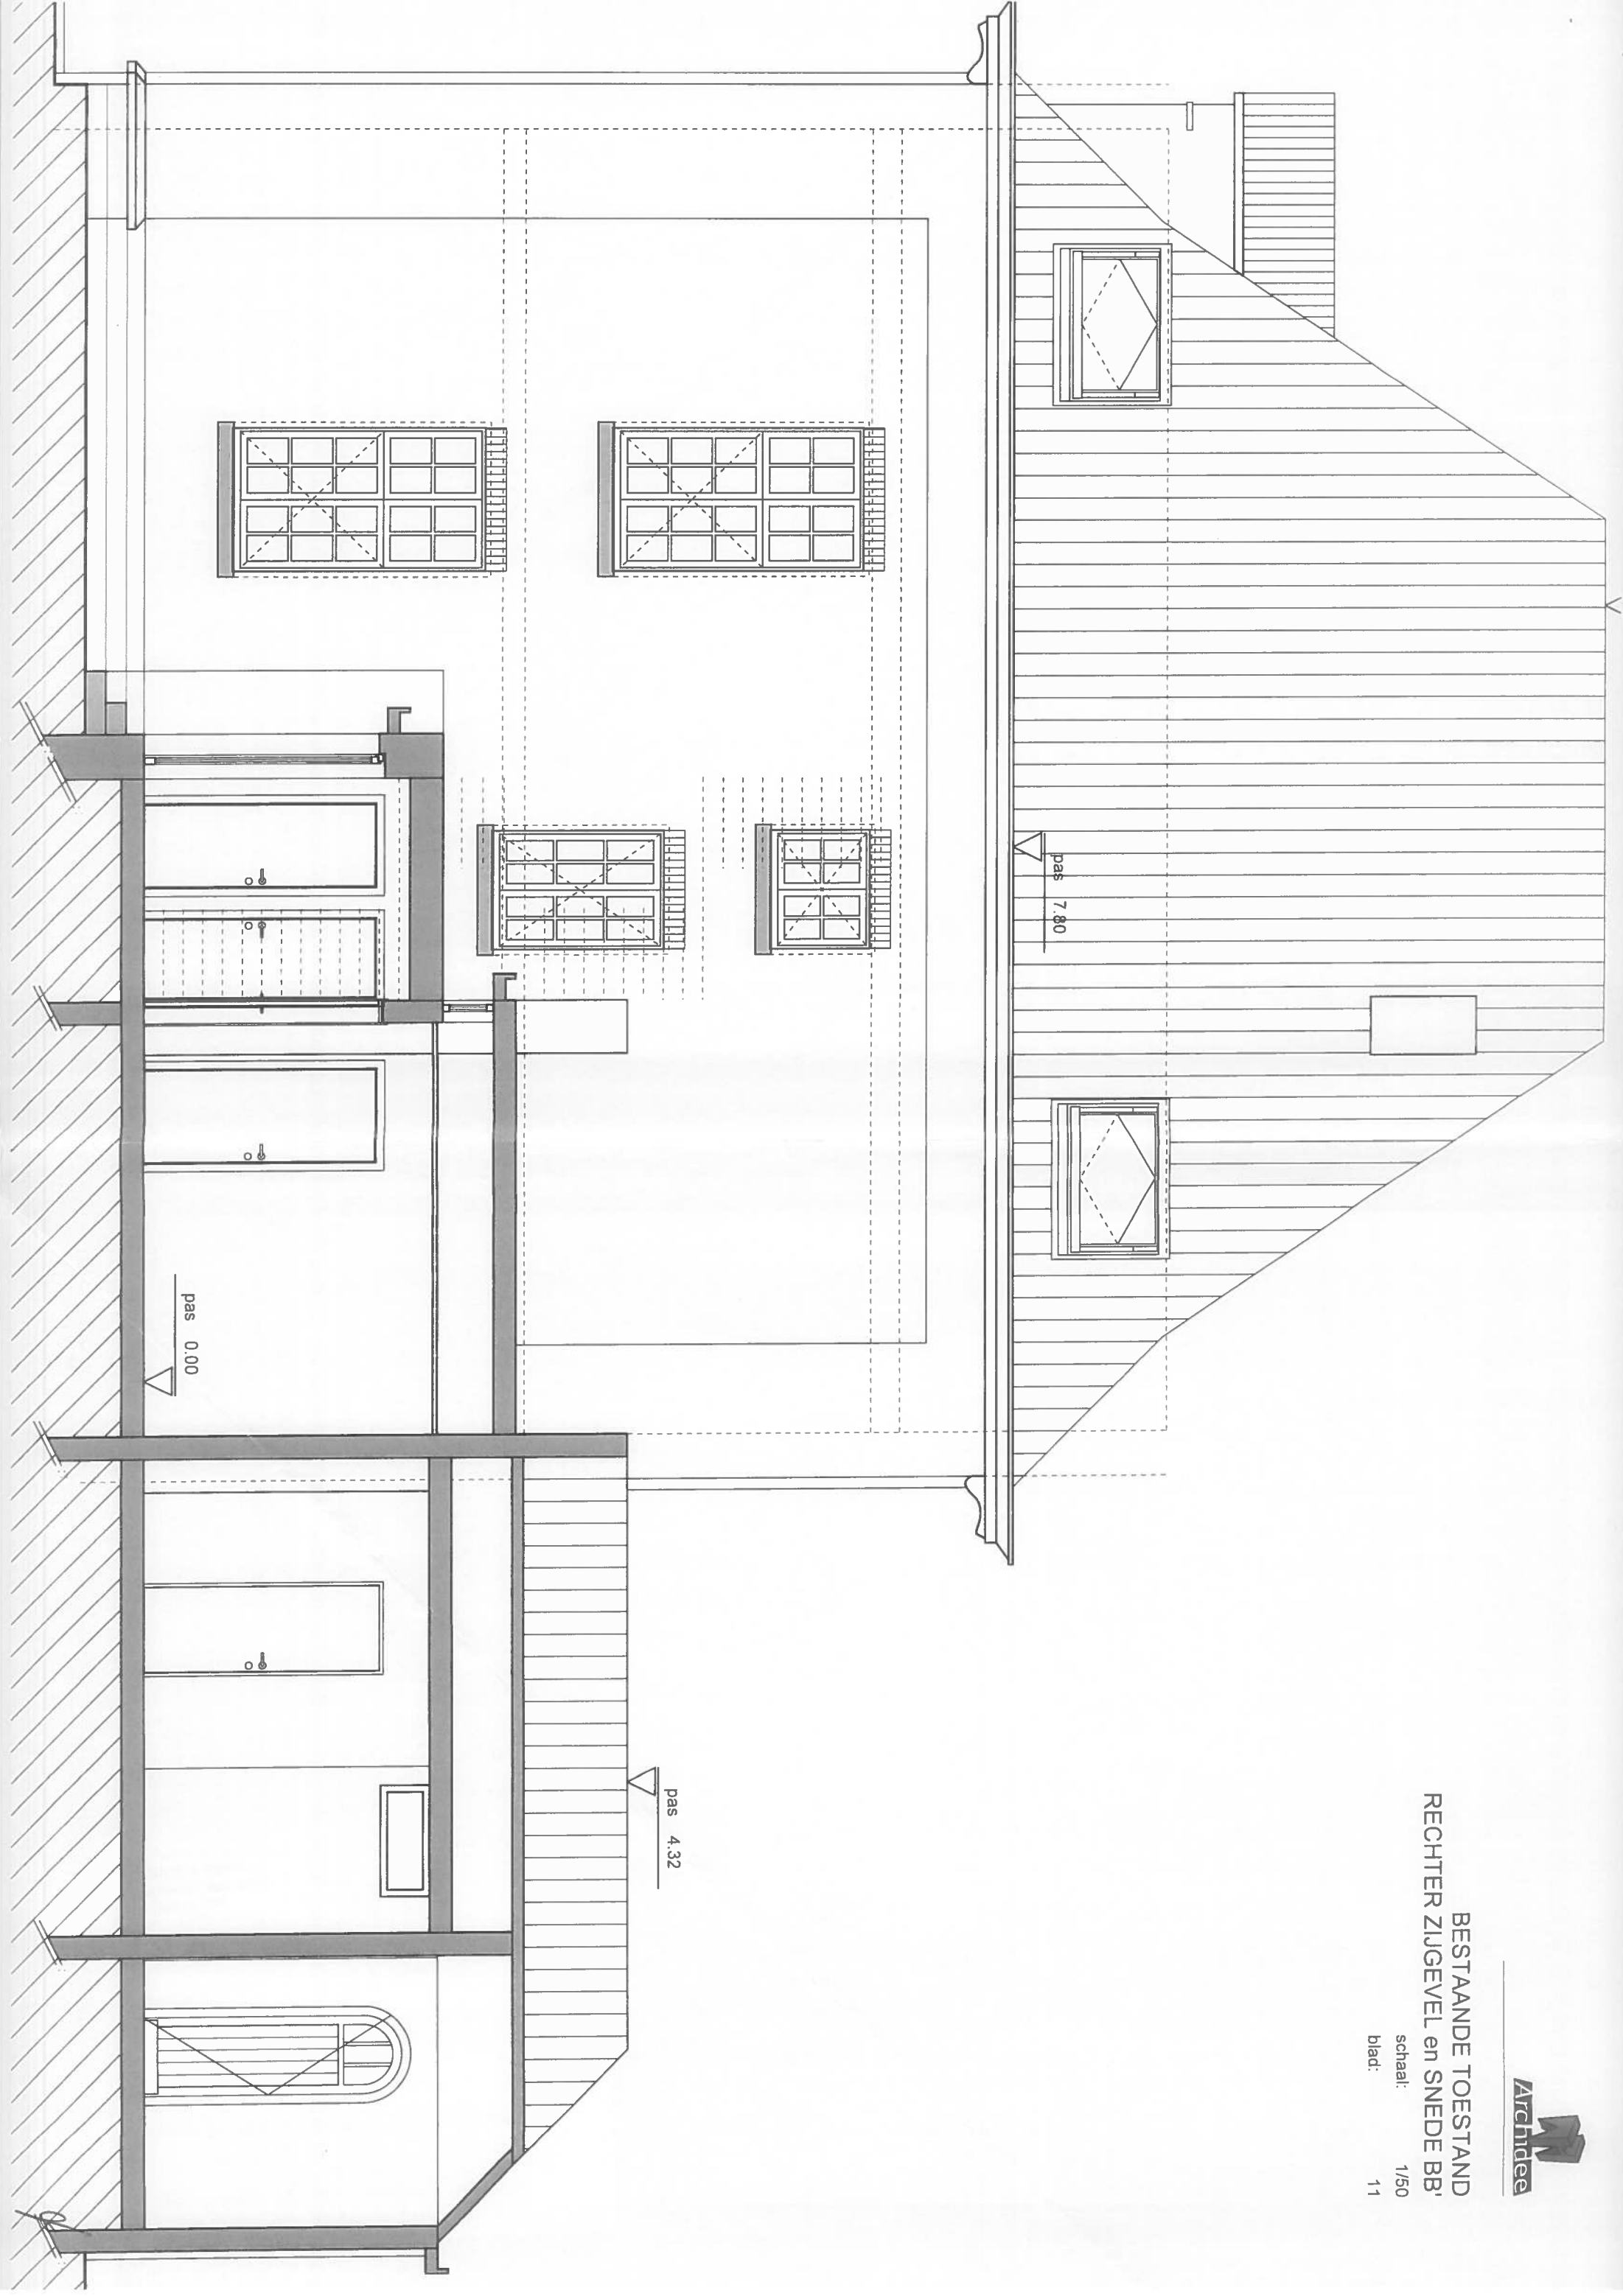


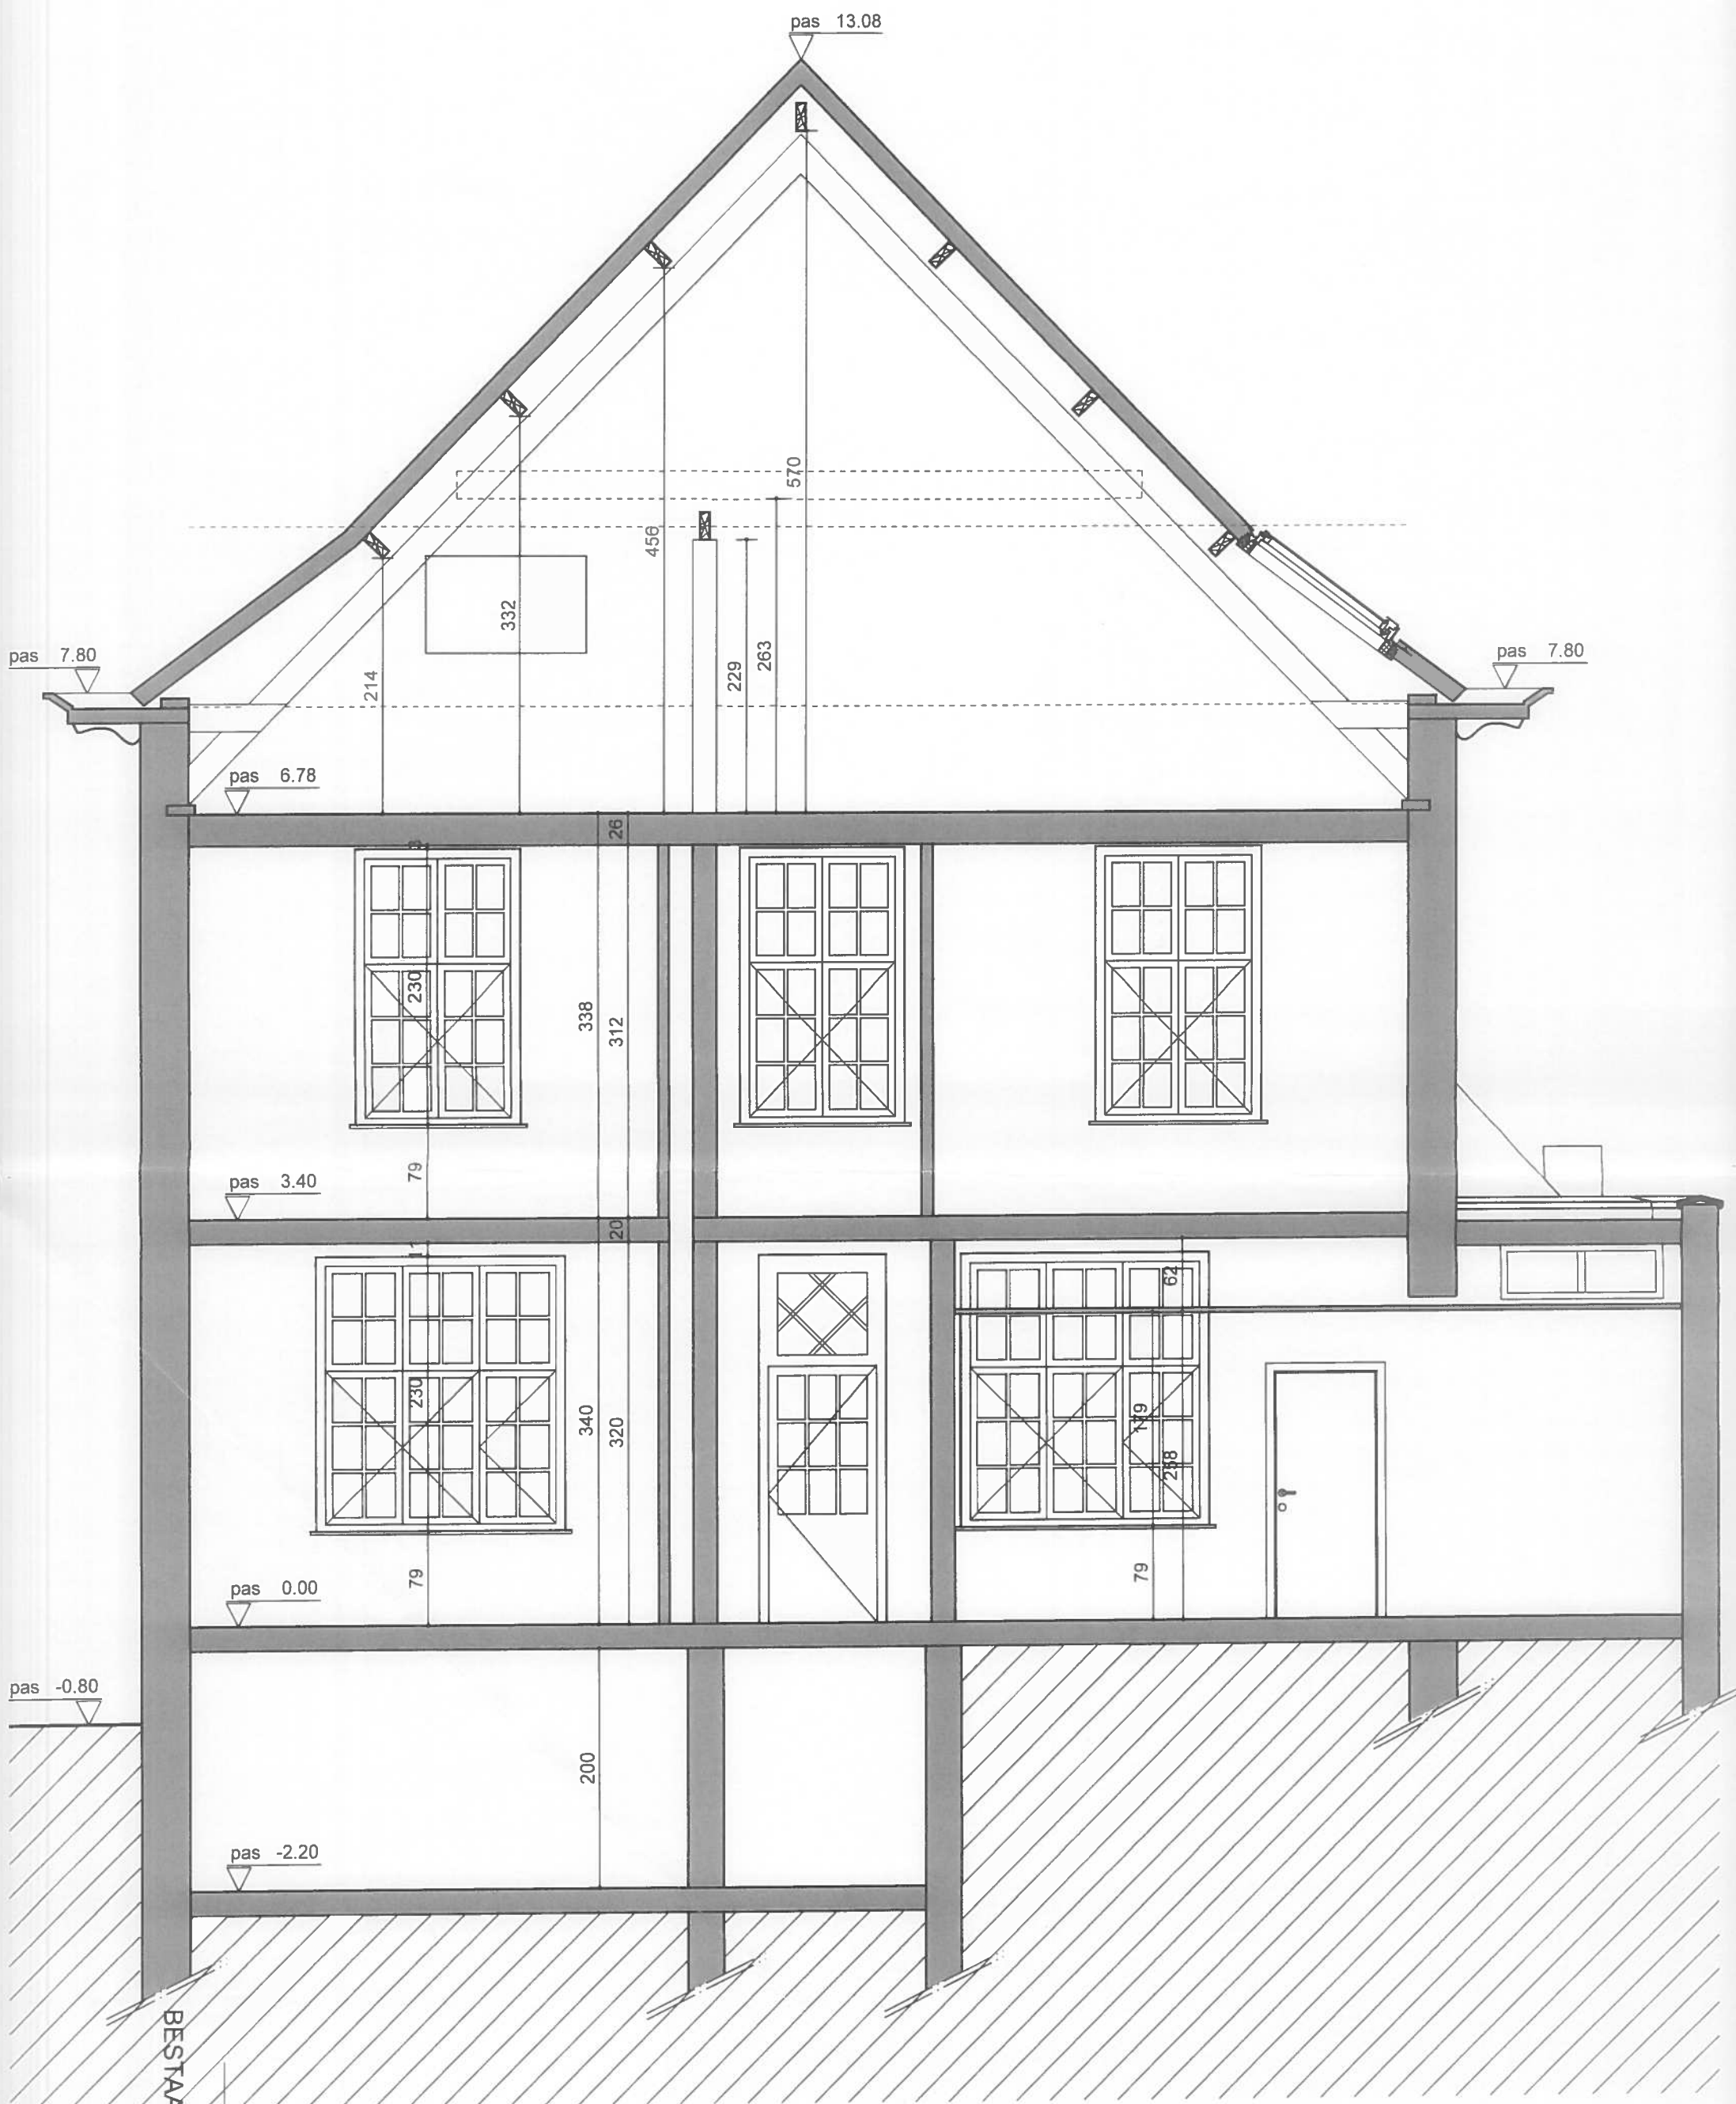


BESTAANDE TOESTAND
SNEDE AA'

schaal: 1/50

blad:



12

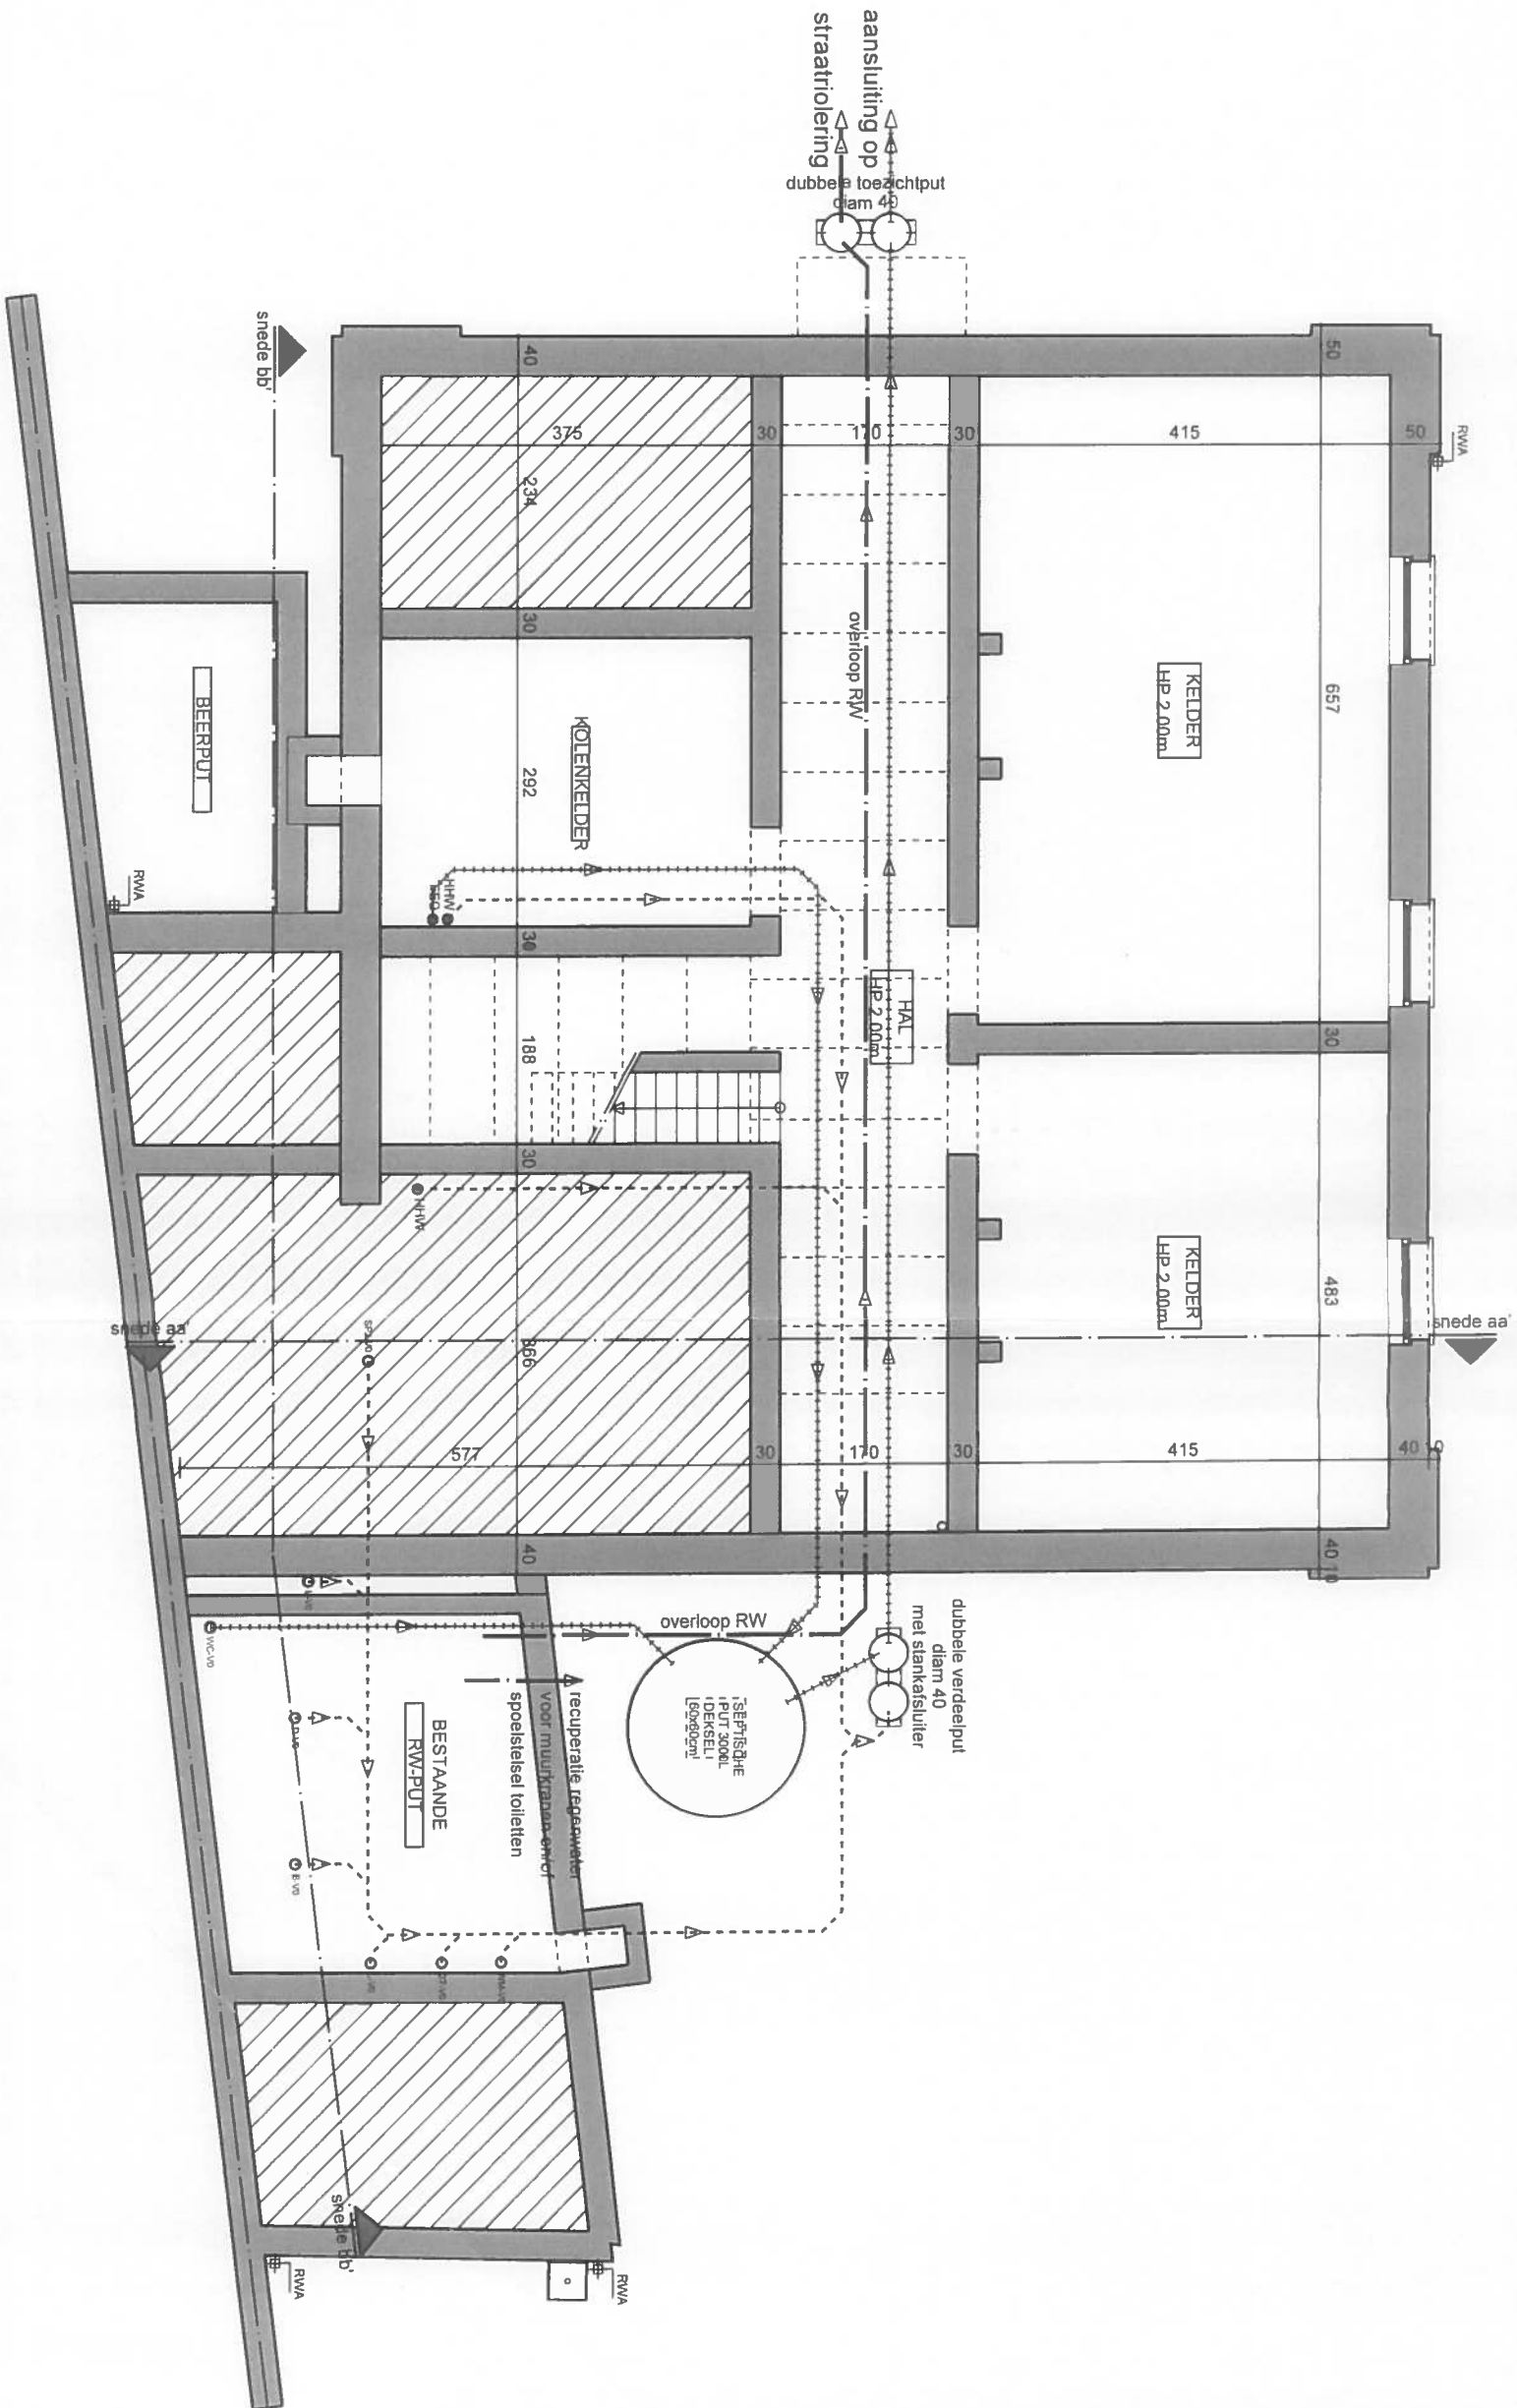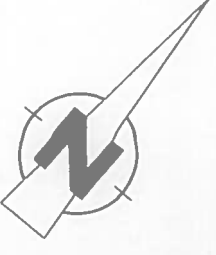

NIEUWE TOESTAND
KELDER en PRINCIPE RIOLERING

schaal: 1/75
blad: 13



9

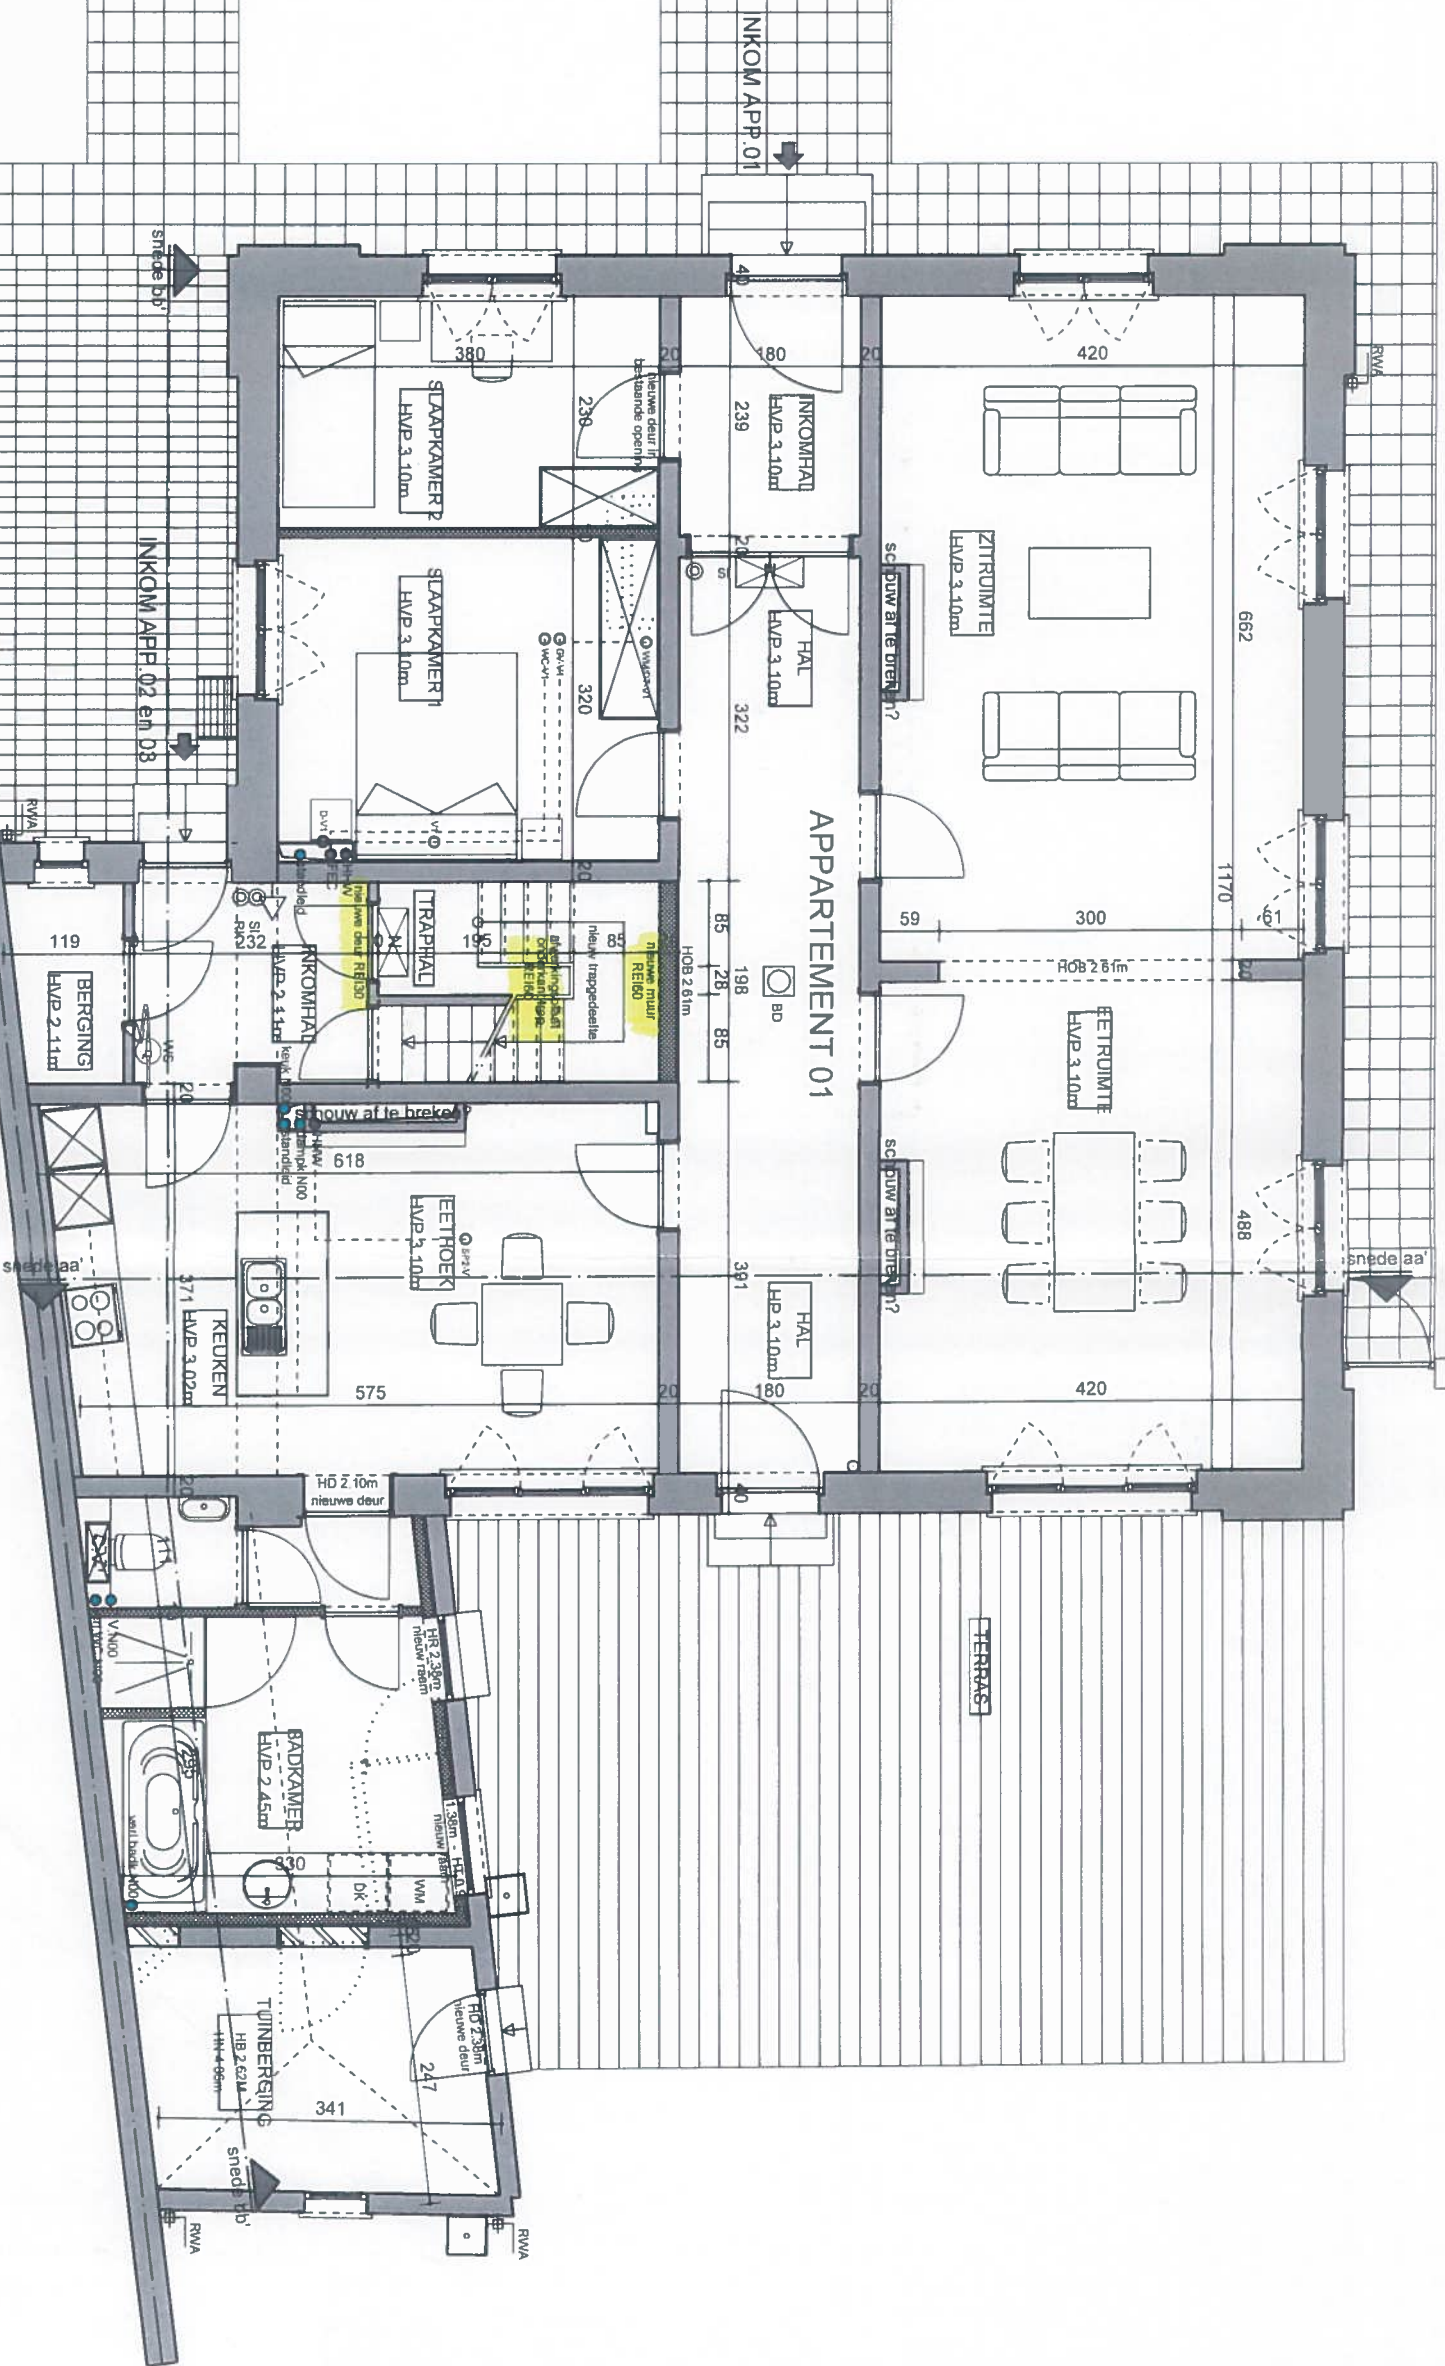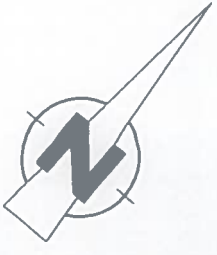

NIEUWE TOESTAND
GELIJKVLOERS

schaal: 1/75
blad: 14


Handwritten signature or mark.

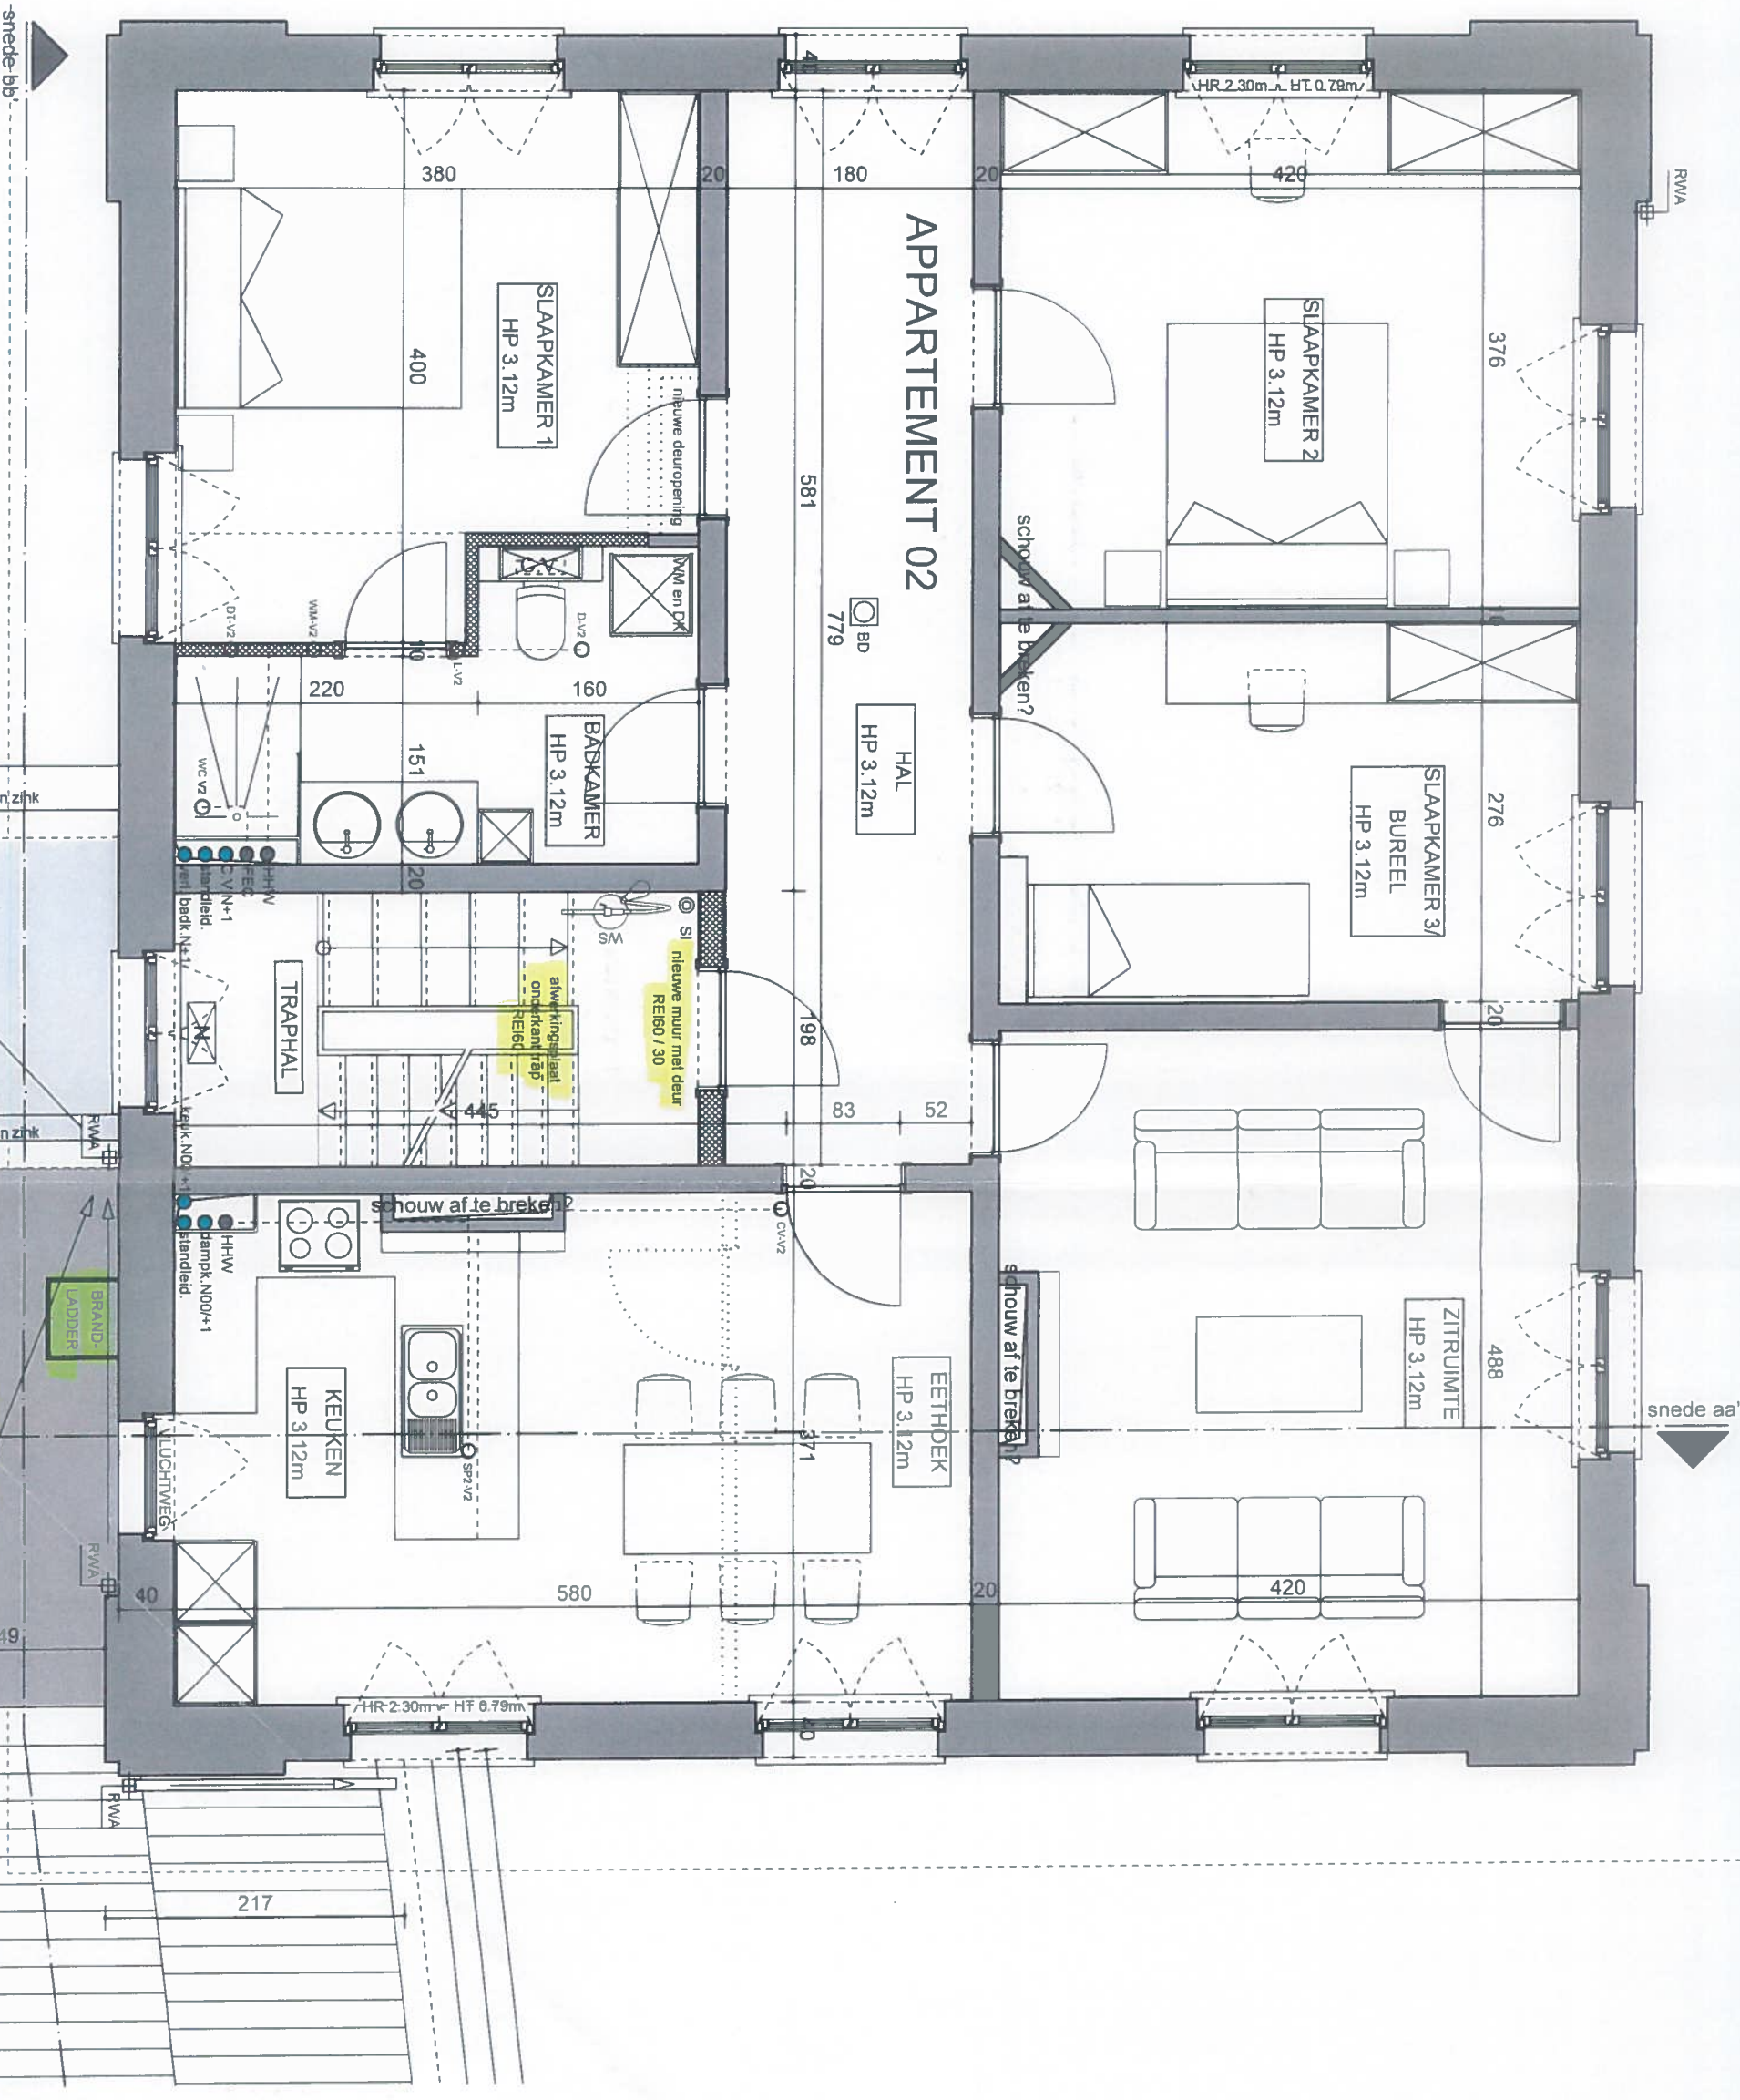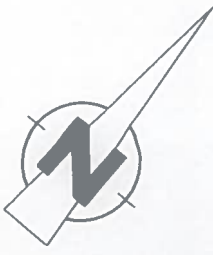

NIEUWE TOESTAND
VERDIEPING 1

schaal:
1/50
blad:
15


4

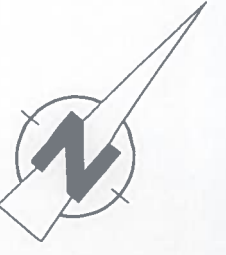



NIEUWE TOESTAND
RECHTER ZIJEVEL en SNEDE BB'

schaal: 1/50
blad: 19

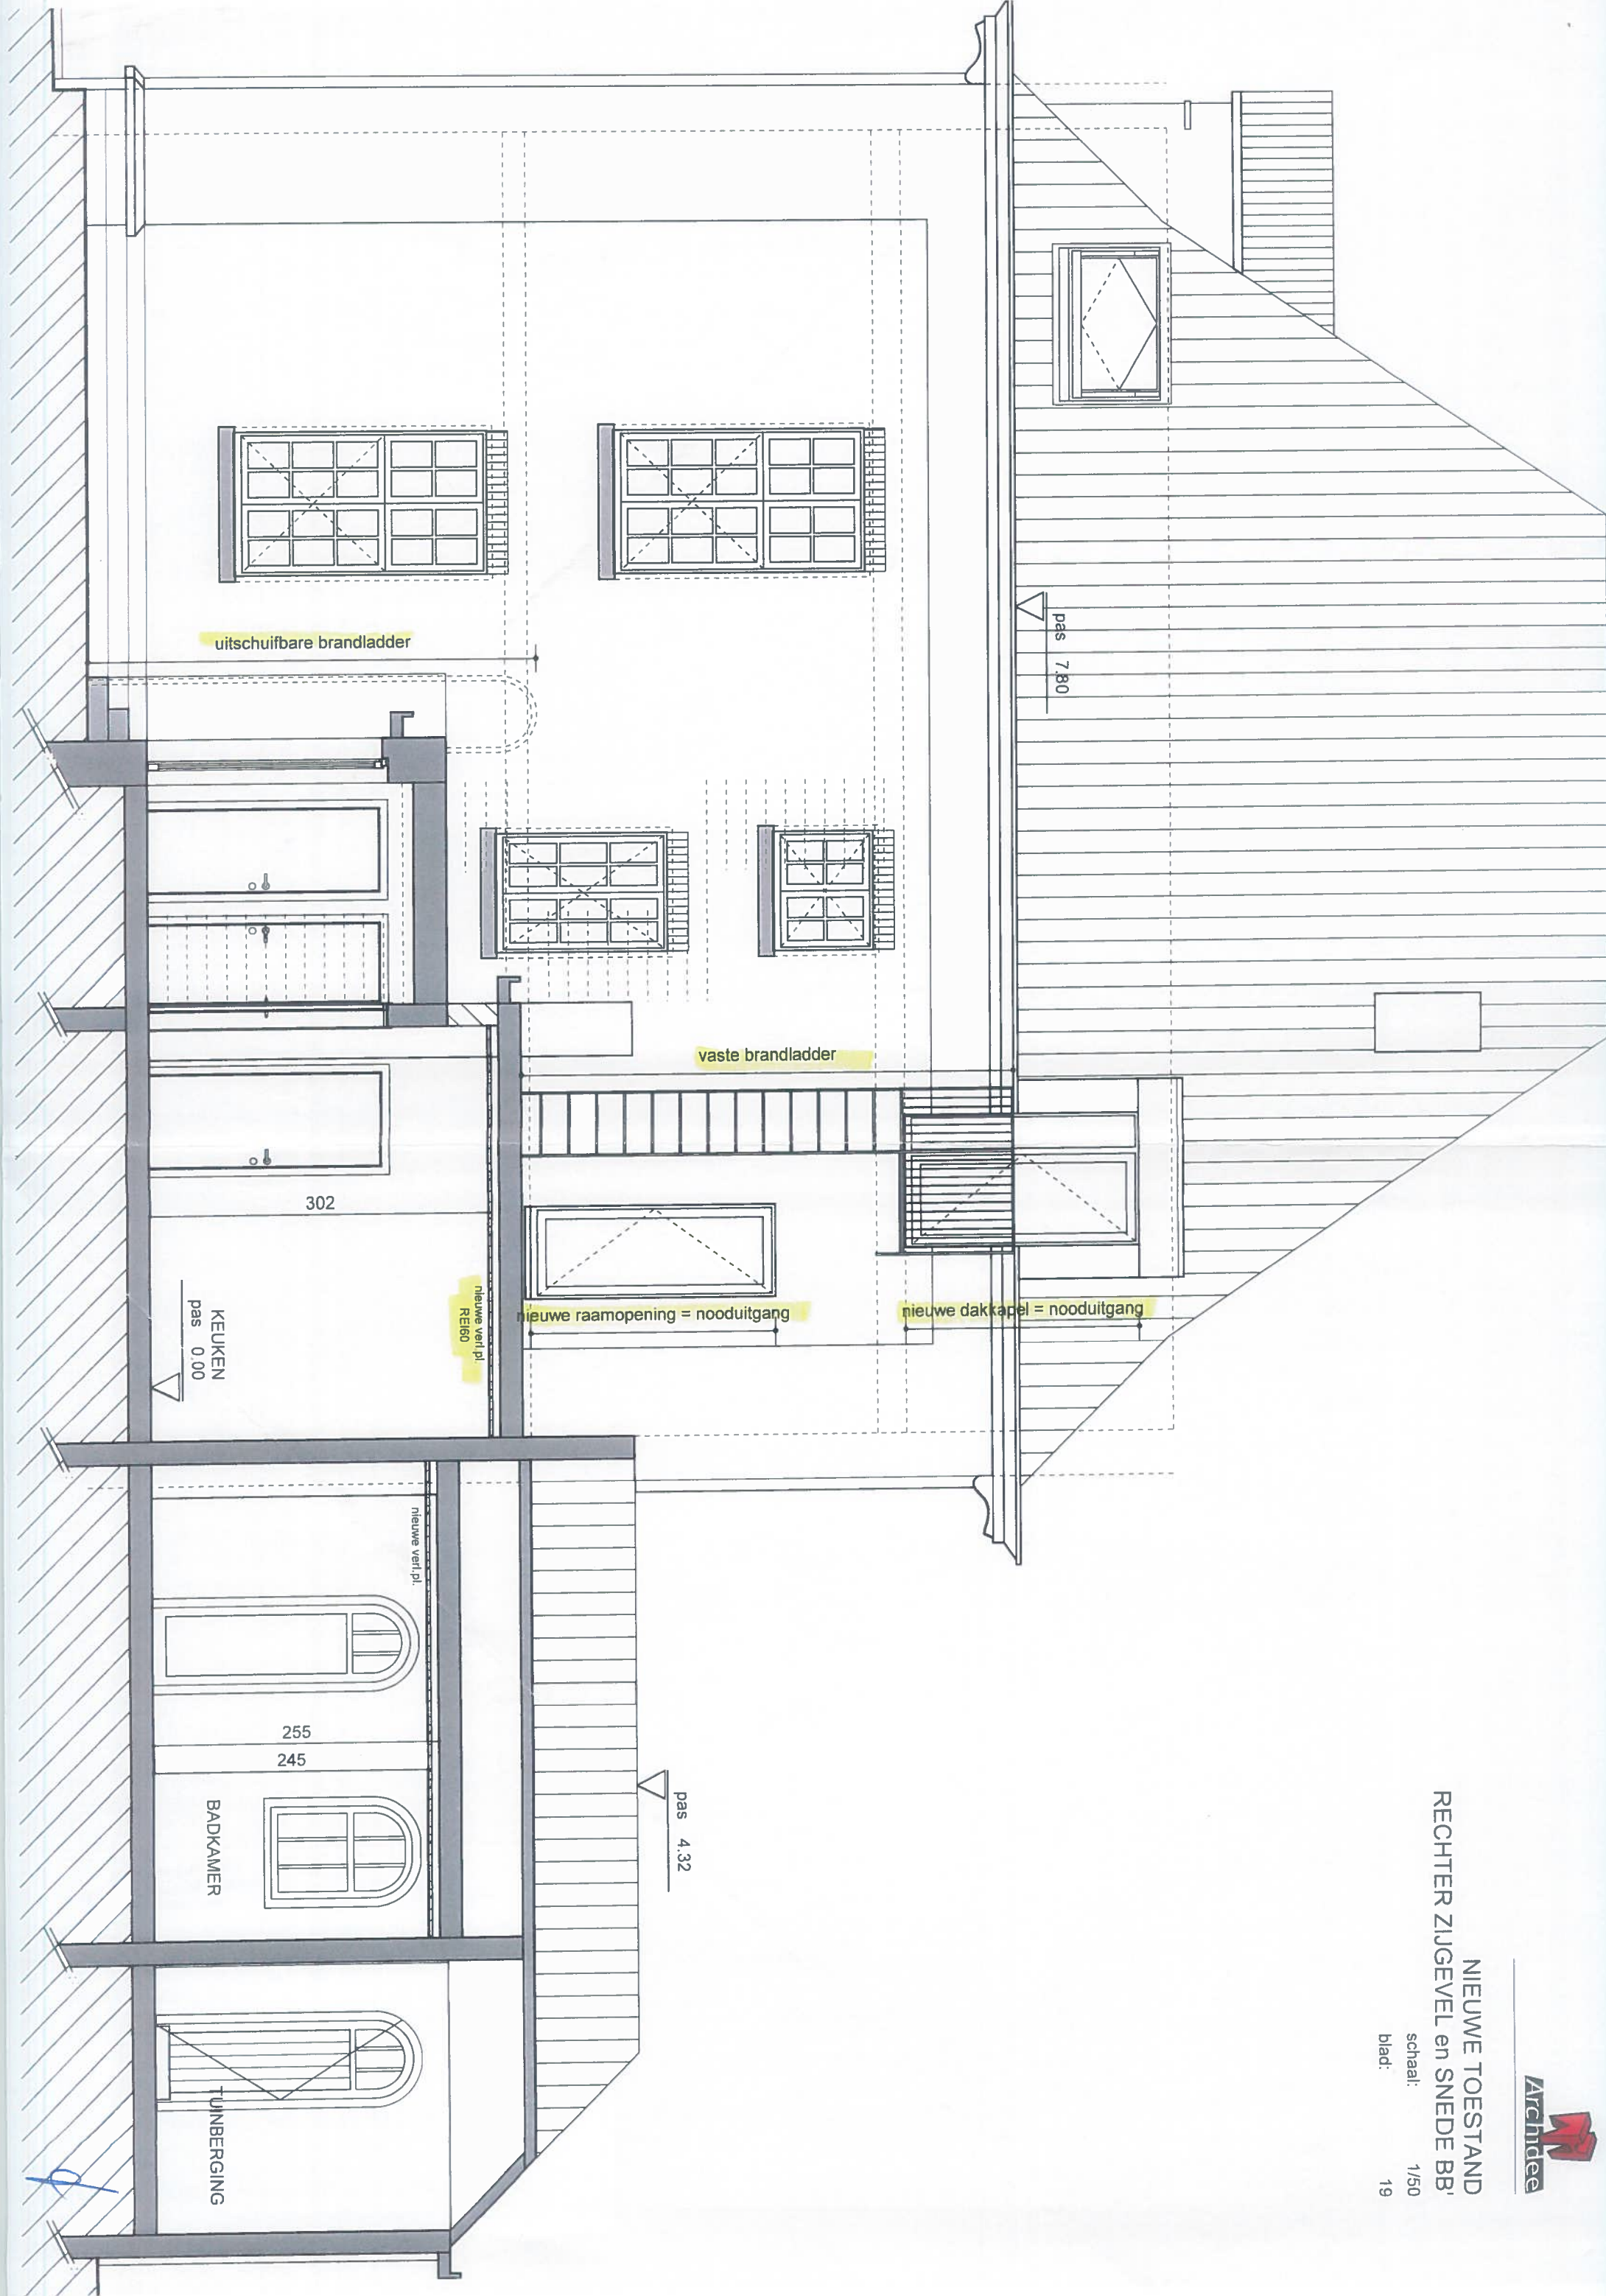

IMPRESSIONS




zicht vanuit Hellegat



zicht boven Noeverseweg



zicht boven Hellegat

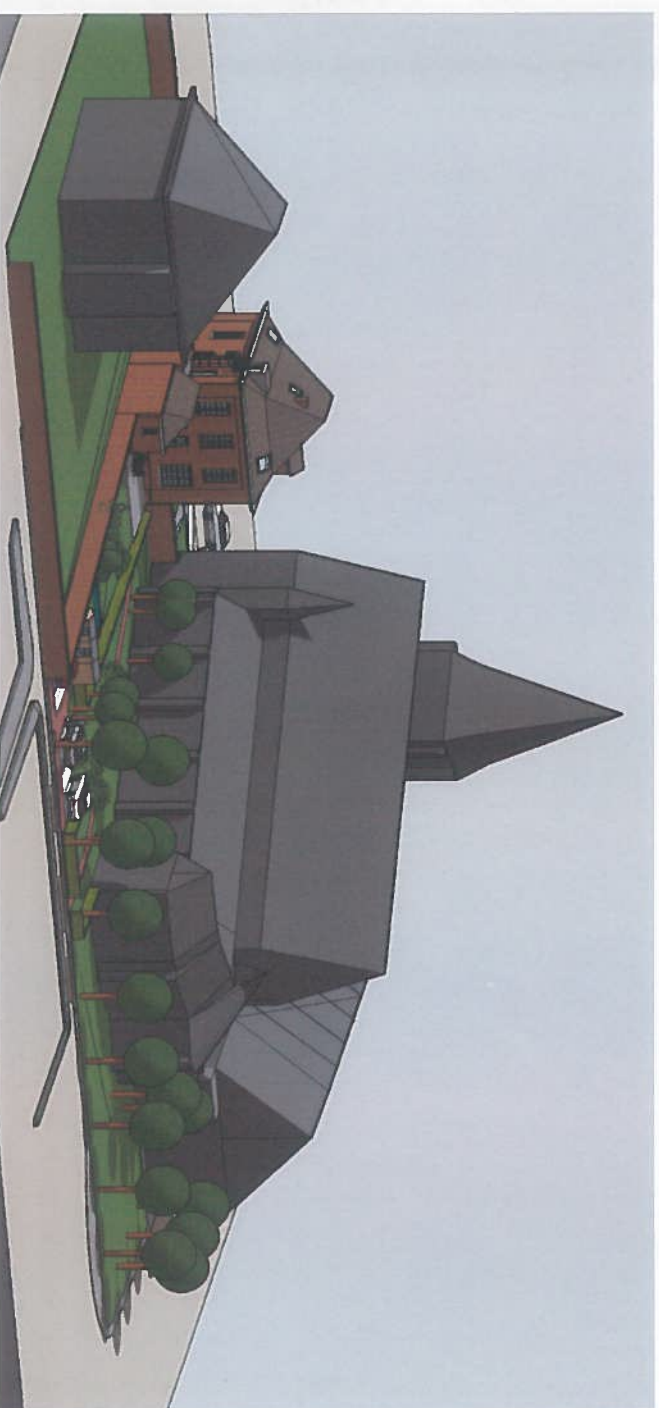

zicht vanuit Noeverseweg