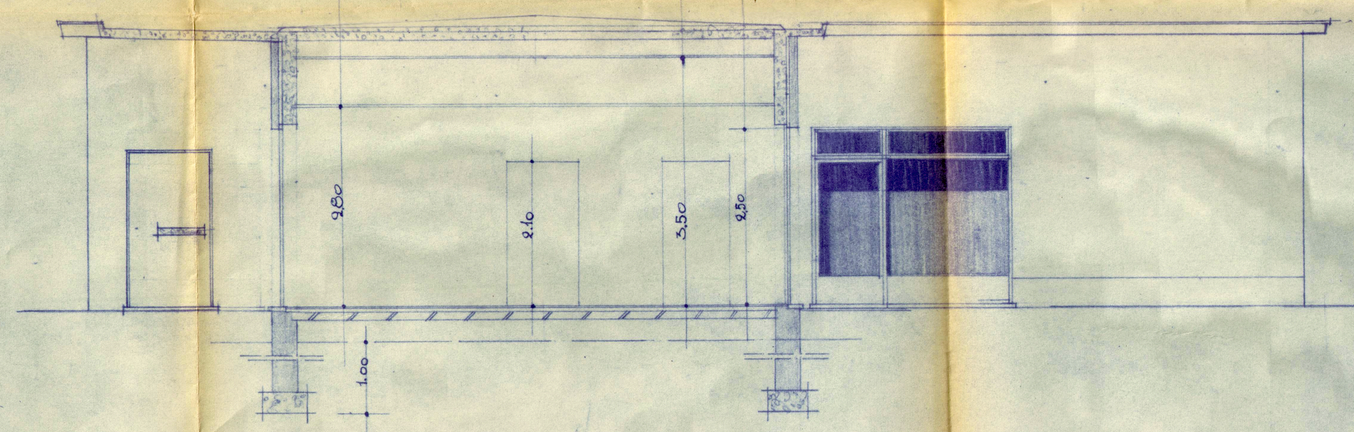

DOORSNEDE I-J

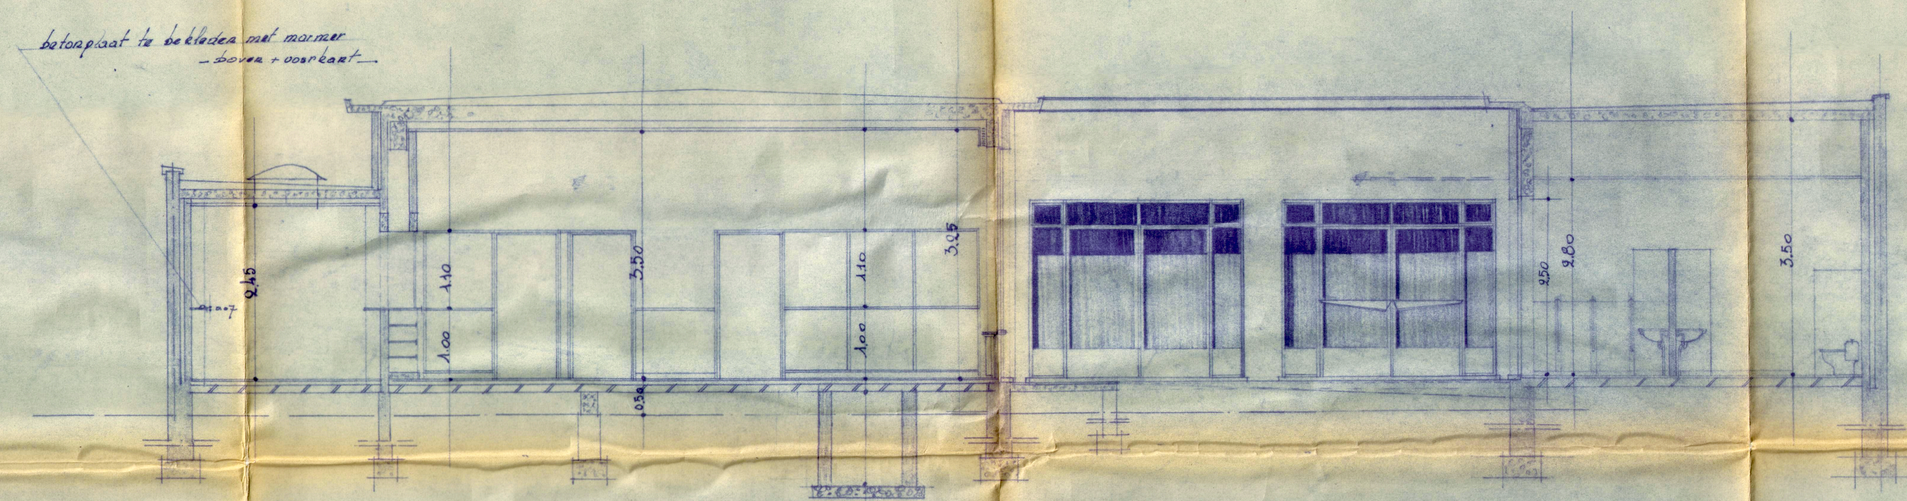

DOORSNEDE E-F

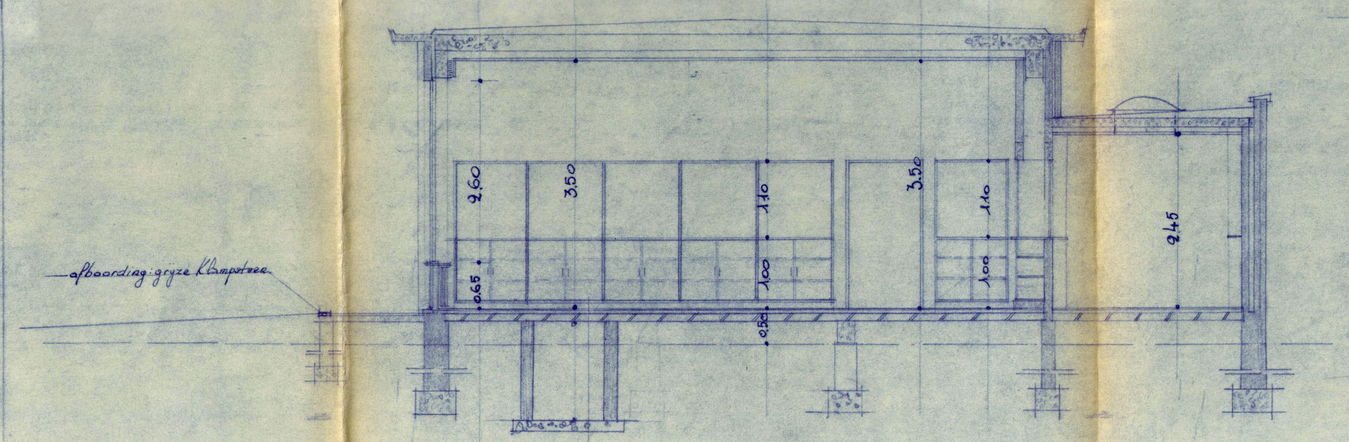

DOORSNEDE A-B

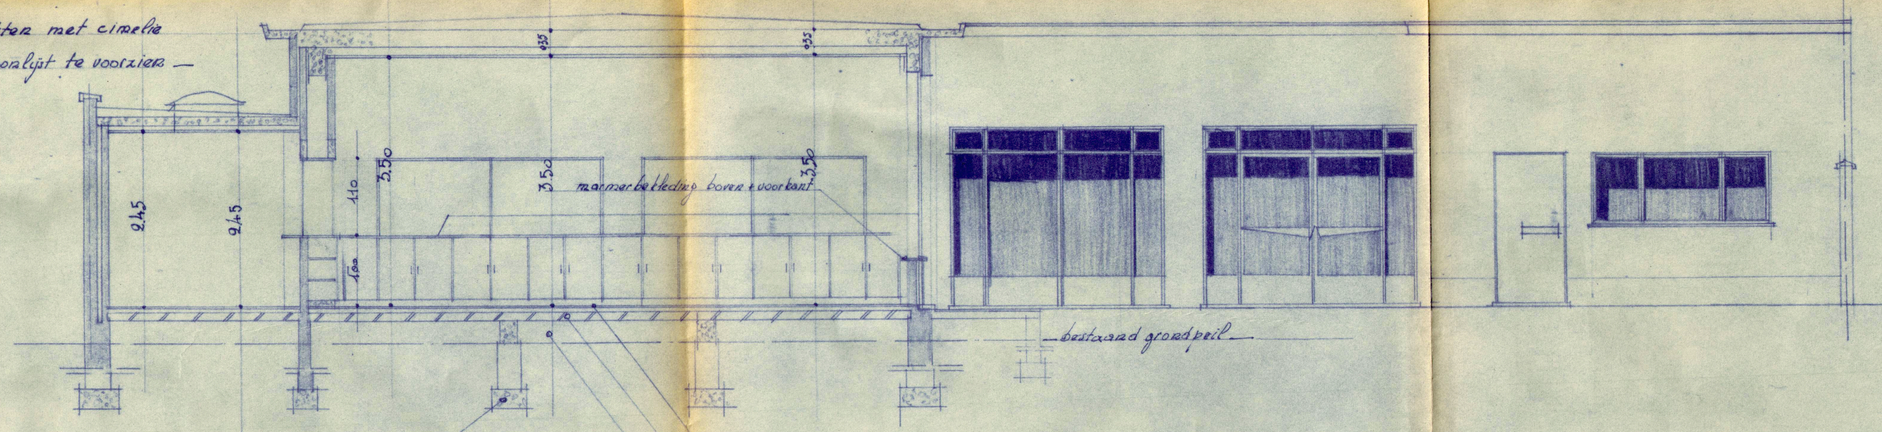

DOORSNEDE G-H

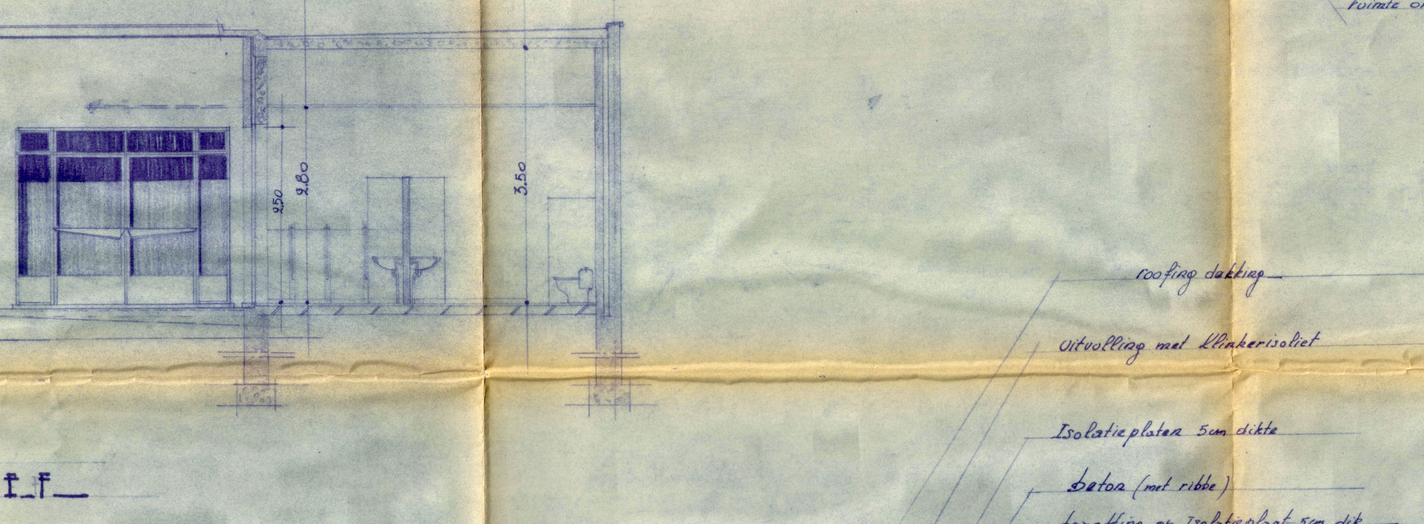

DOORSNEDE C-D

DOSSIER: — BLAD: 2

GEMEENTE NIEL

BOUWEN VAN GEMEENTELIJKE KLEUTERSCHOOL.

PLAN + GEVELS — SCHAAL: 2 cm. p. M. — en DOORSNEDE

PLANNEN OPGEMAAKT DE — AFGEBROKEN VAN ALLEEN OVERBLIJVENDSTE DE TEKENINGEN VAN HET MINISTERIE VAN OPENBARE WERKEN. HOOFD DE STOOP der Ste dekens Bouwel op Augustus 1961

GEZIEN EN GOEDGEKEURD DOOR DE GEMEENTERAAD VAN NIEL — IN ZITTING VAN 18 Sept 61 - 17 april 62.

— GEZIEN EN GOEDGEKEURD —

DE ARCHITECT belast met het opmaken van de plannen en de leiding der werken

BUREEL: Van Astridlaan 45 — HEMIKEN — TEL: 157.73

— AANVAARD DOOR DE GEMEENTE —