

aan sluiting op straatriolering


enkele verdeelput met terugslagklep diam 40

putten zo dicht mogelijk bij rooilijn

overloop RW

dubbele verdeelput diam 40 met stankafsluiter

enkele verdeelput diam 40

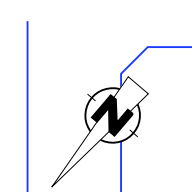

snede aa

snede cc'

snede bb'

nieuwe aansluiting te voorzien per appartement:

- water
- gas
- elektriciteit
- distributie

roosters vernieuwen

bestaande gaten te gebruiken voor boven- en onderverluchting

behouden van bestaande aansluitingen voor gemeenschappelijke delen

aan sluiting elektriciteit voor verlichting gemeenschappelijke delen

septicische put 3000L DEKSEL 50x60cm

recuperatie regenwater voor muurkranen en/of sproeiinstallaties

collectoren RW

drukregelaar pomp

by-pass systeem RW

standleiding en vent.sept.put

verluchting septicische put

HHW N+1/1+2

FEC N+1/1+2

HHW N00 (KP)



FEC N00

HHW N00 (L)

HHW N00 (IV)


HHW N00 (CV)


RWA

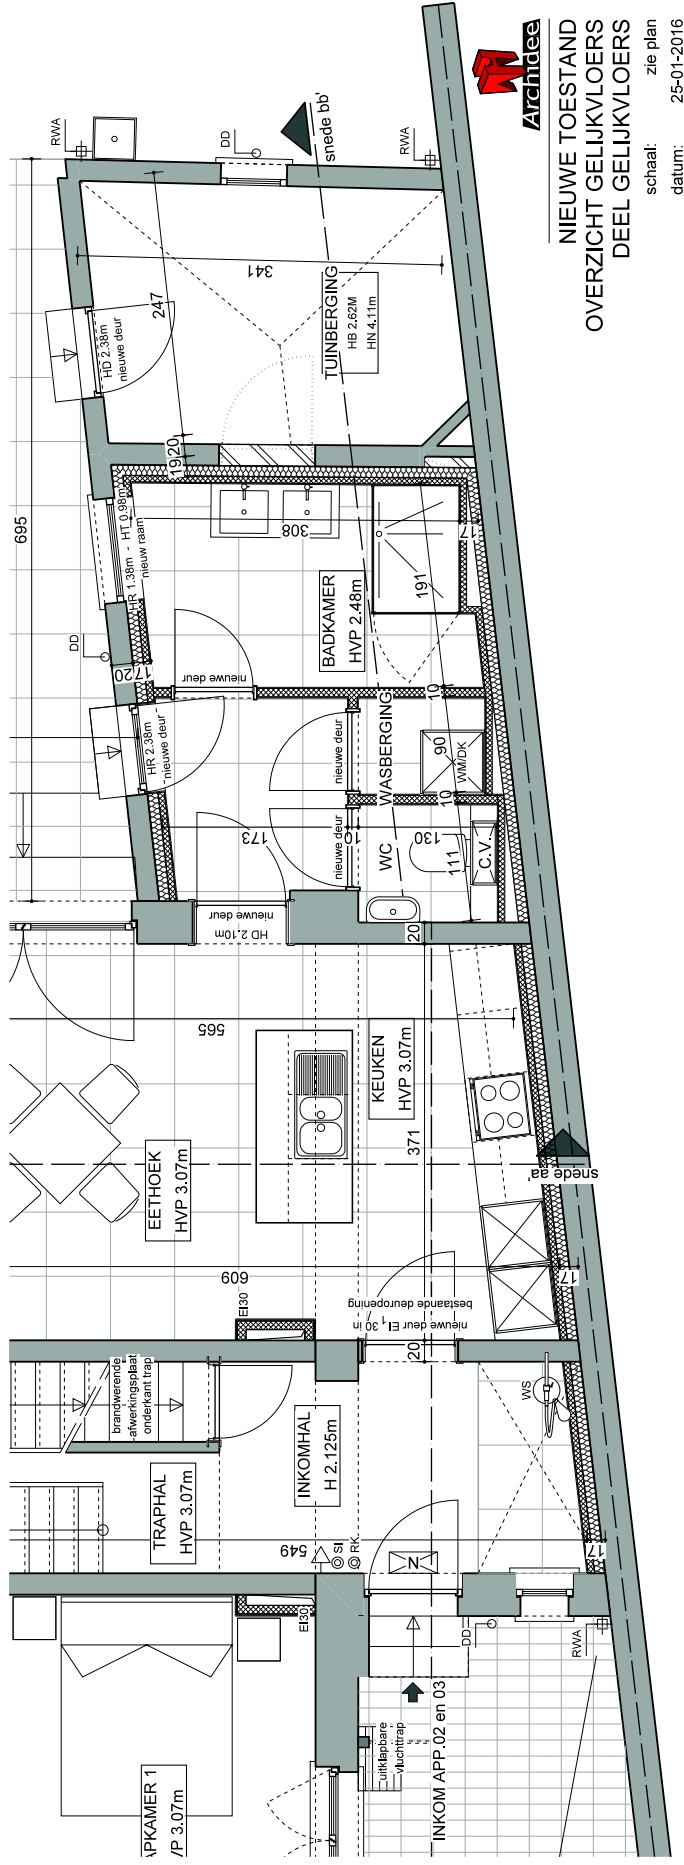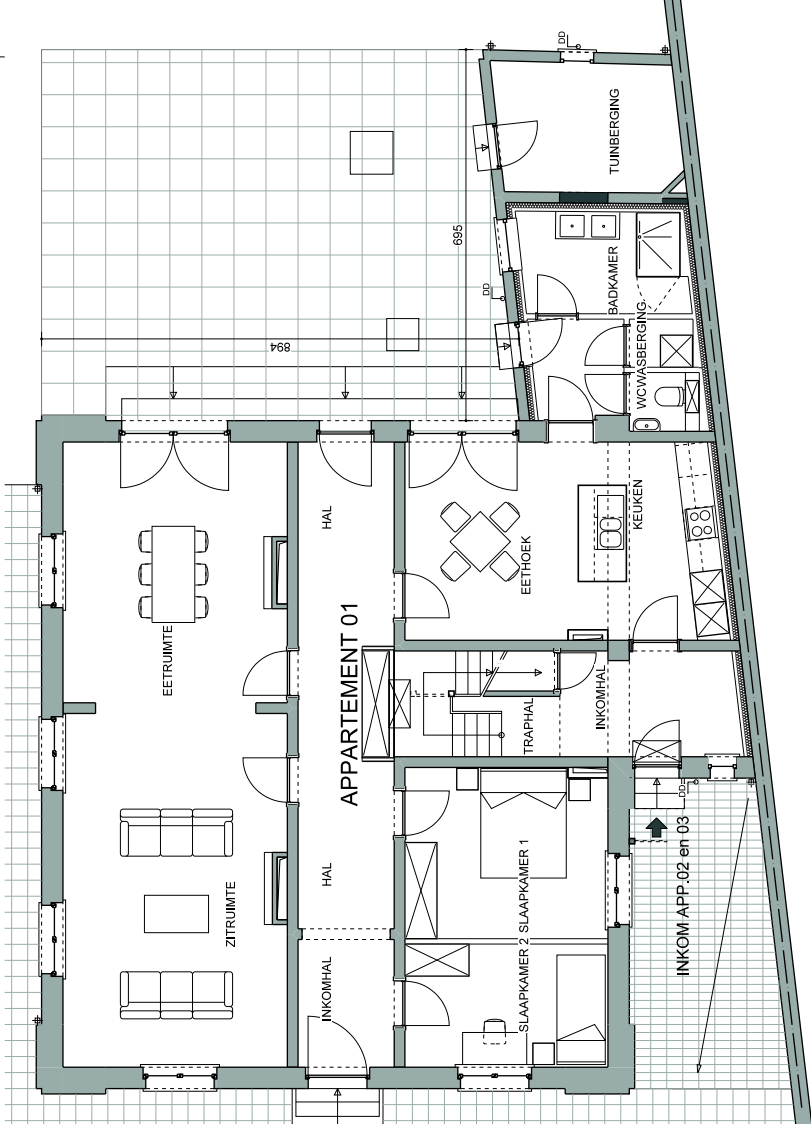

Archidee
NIEUWE TOESTAND
OVERZICHT GELIJKVLOERS
DEEL GELIJKVLOERS

schaal: zie plan
datum: 25-01-2016
blad: 1415_AB_11

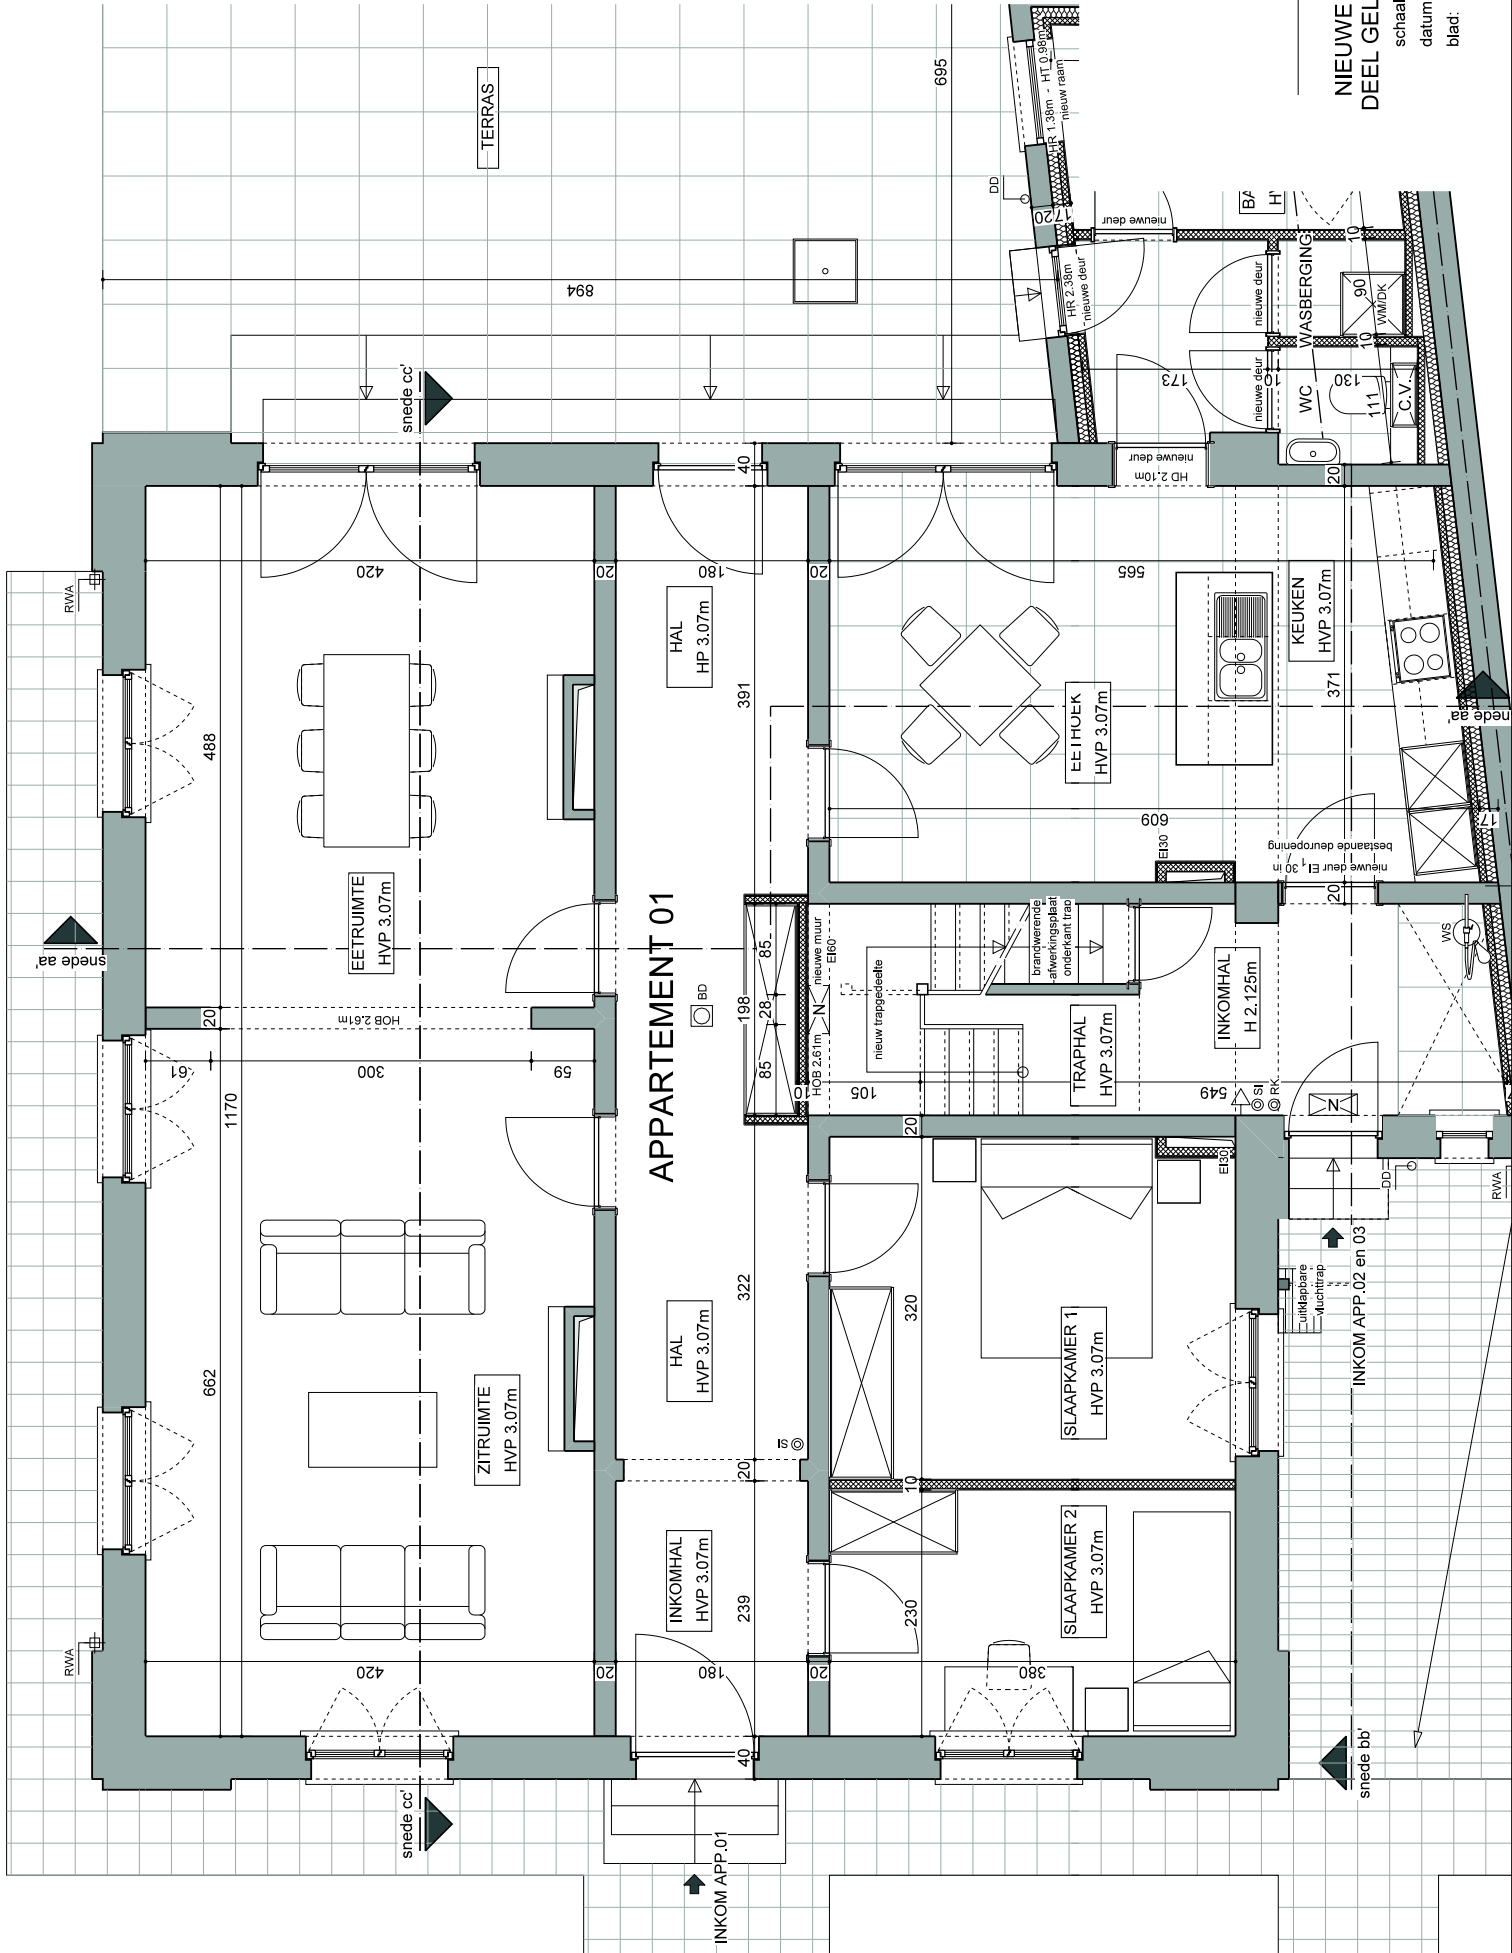

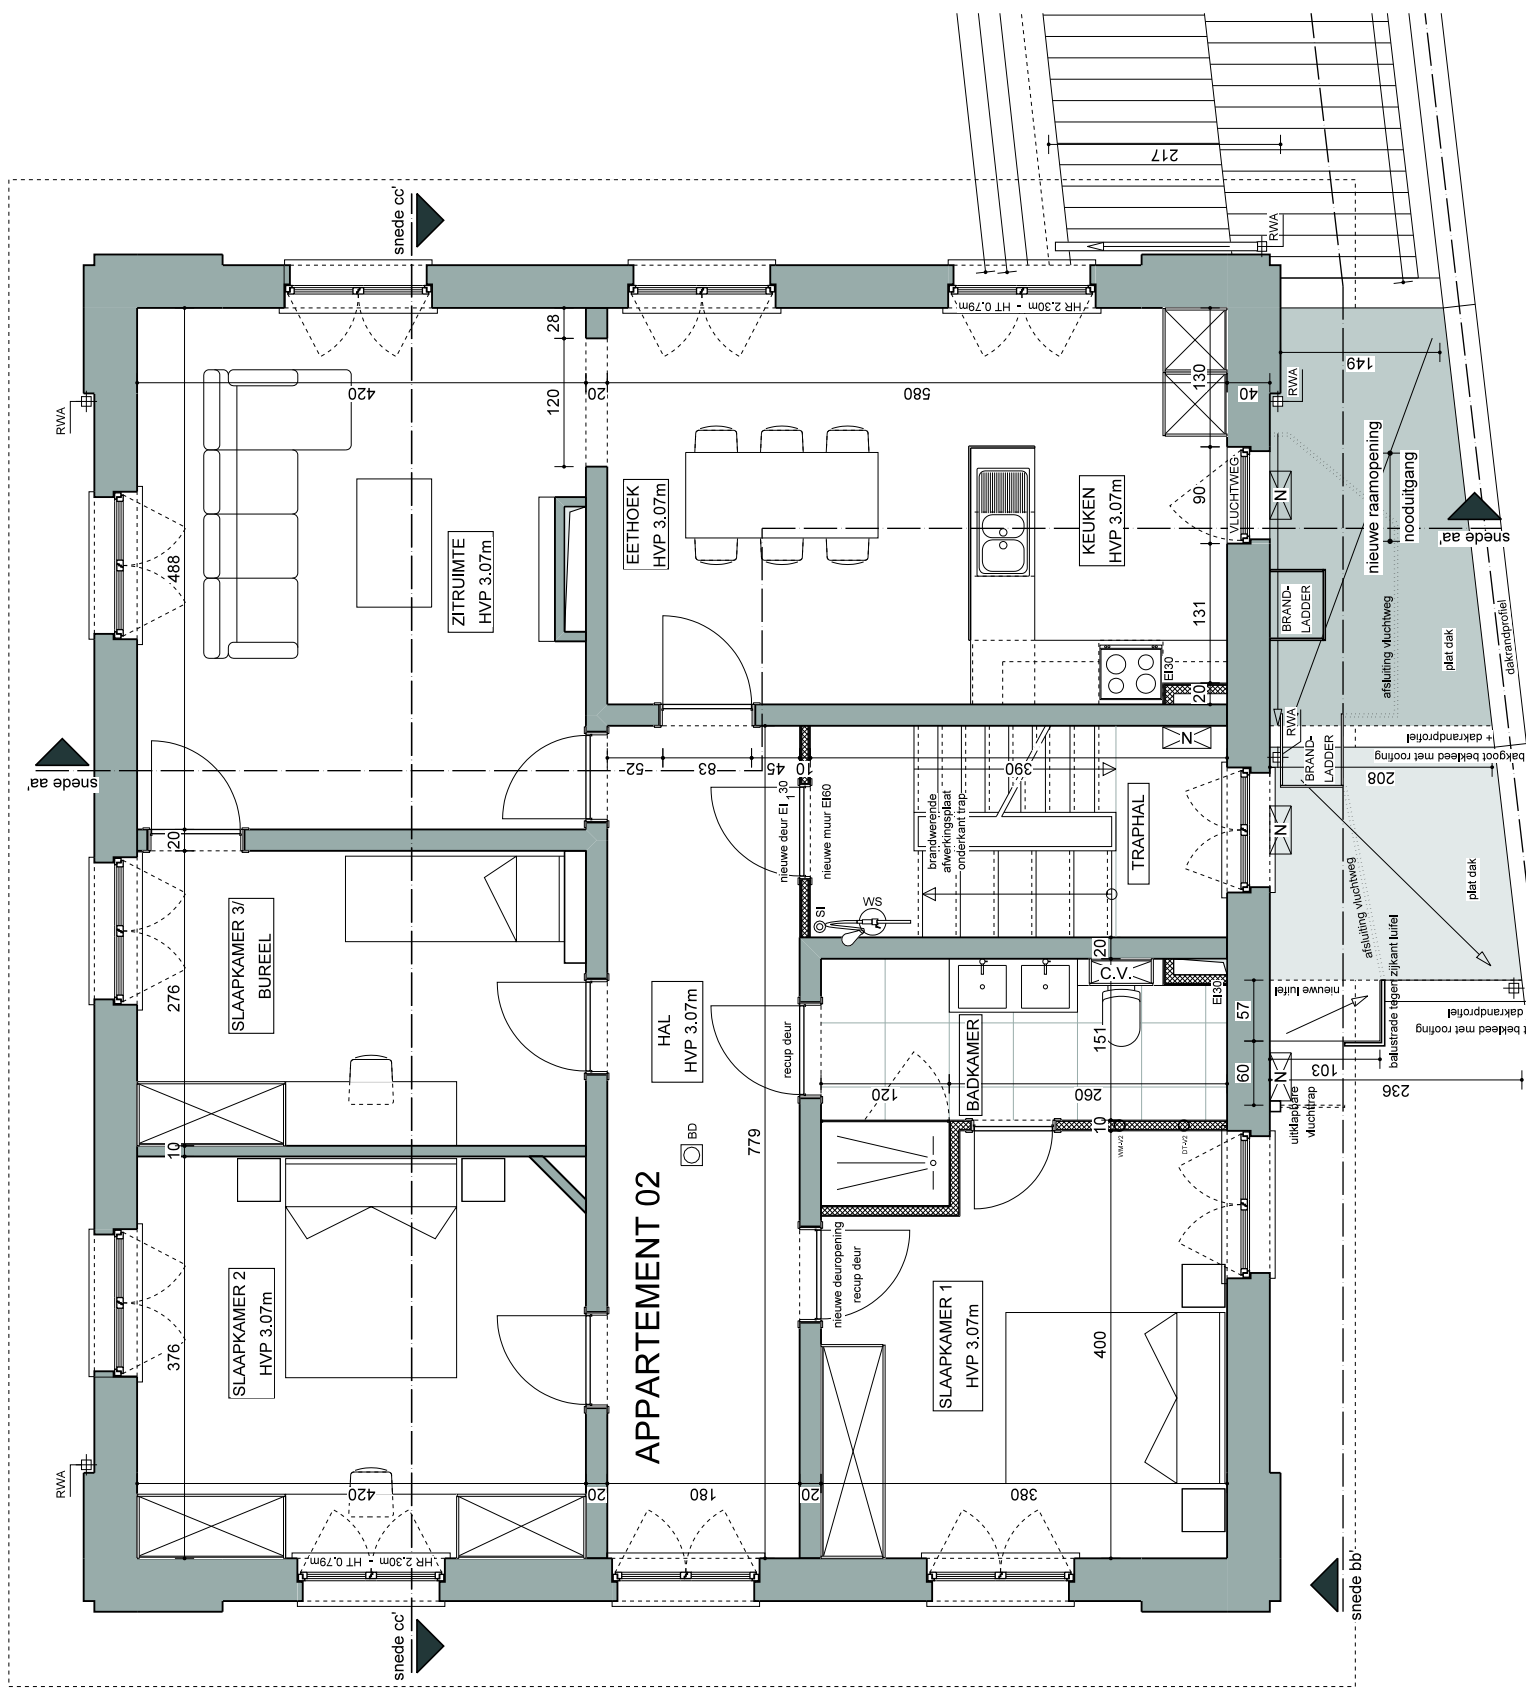

APPARTEMENT 02



**NIEUWE TOESTAND
MEZZANINE**

schaal: 1/50
datum: 25-01-2016
blad: 1415_AB_15

